
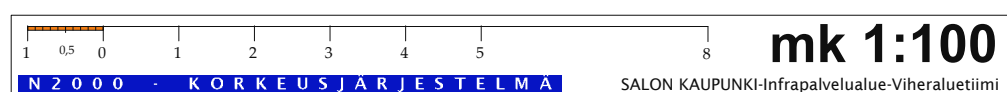


- Muutoskuva

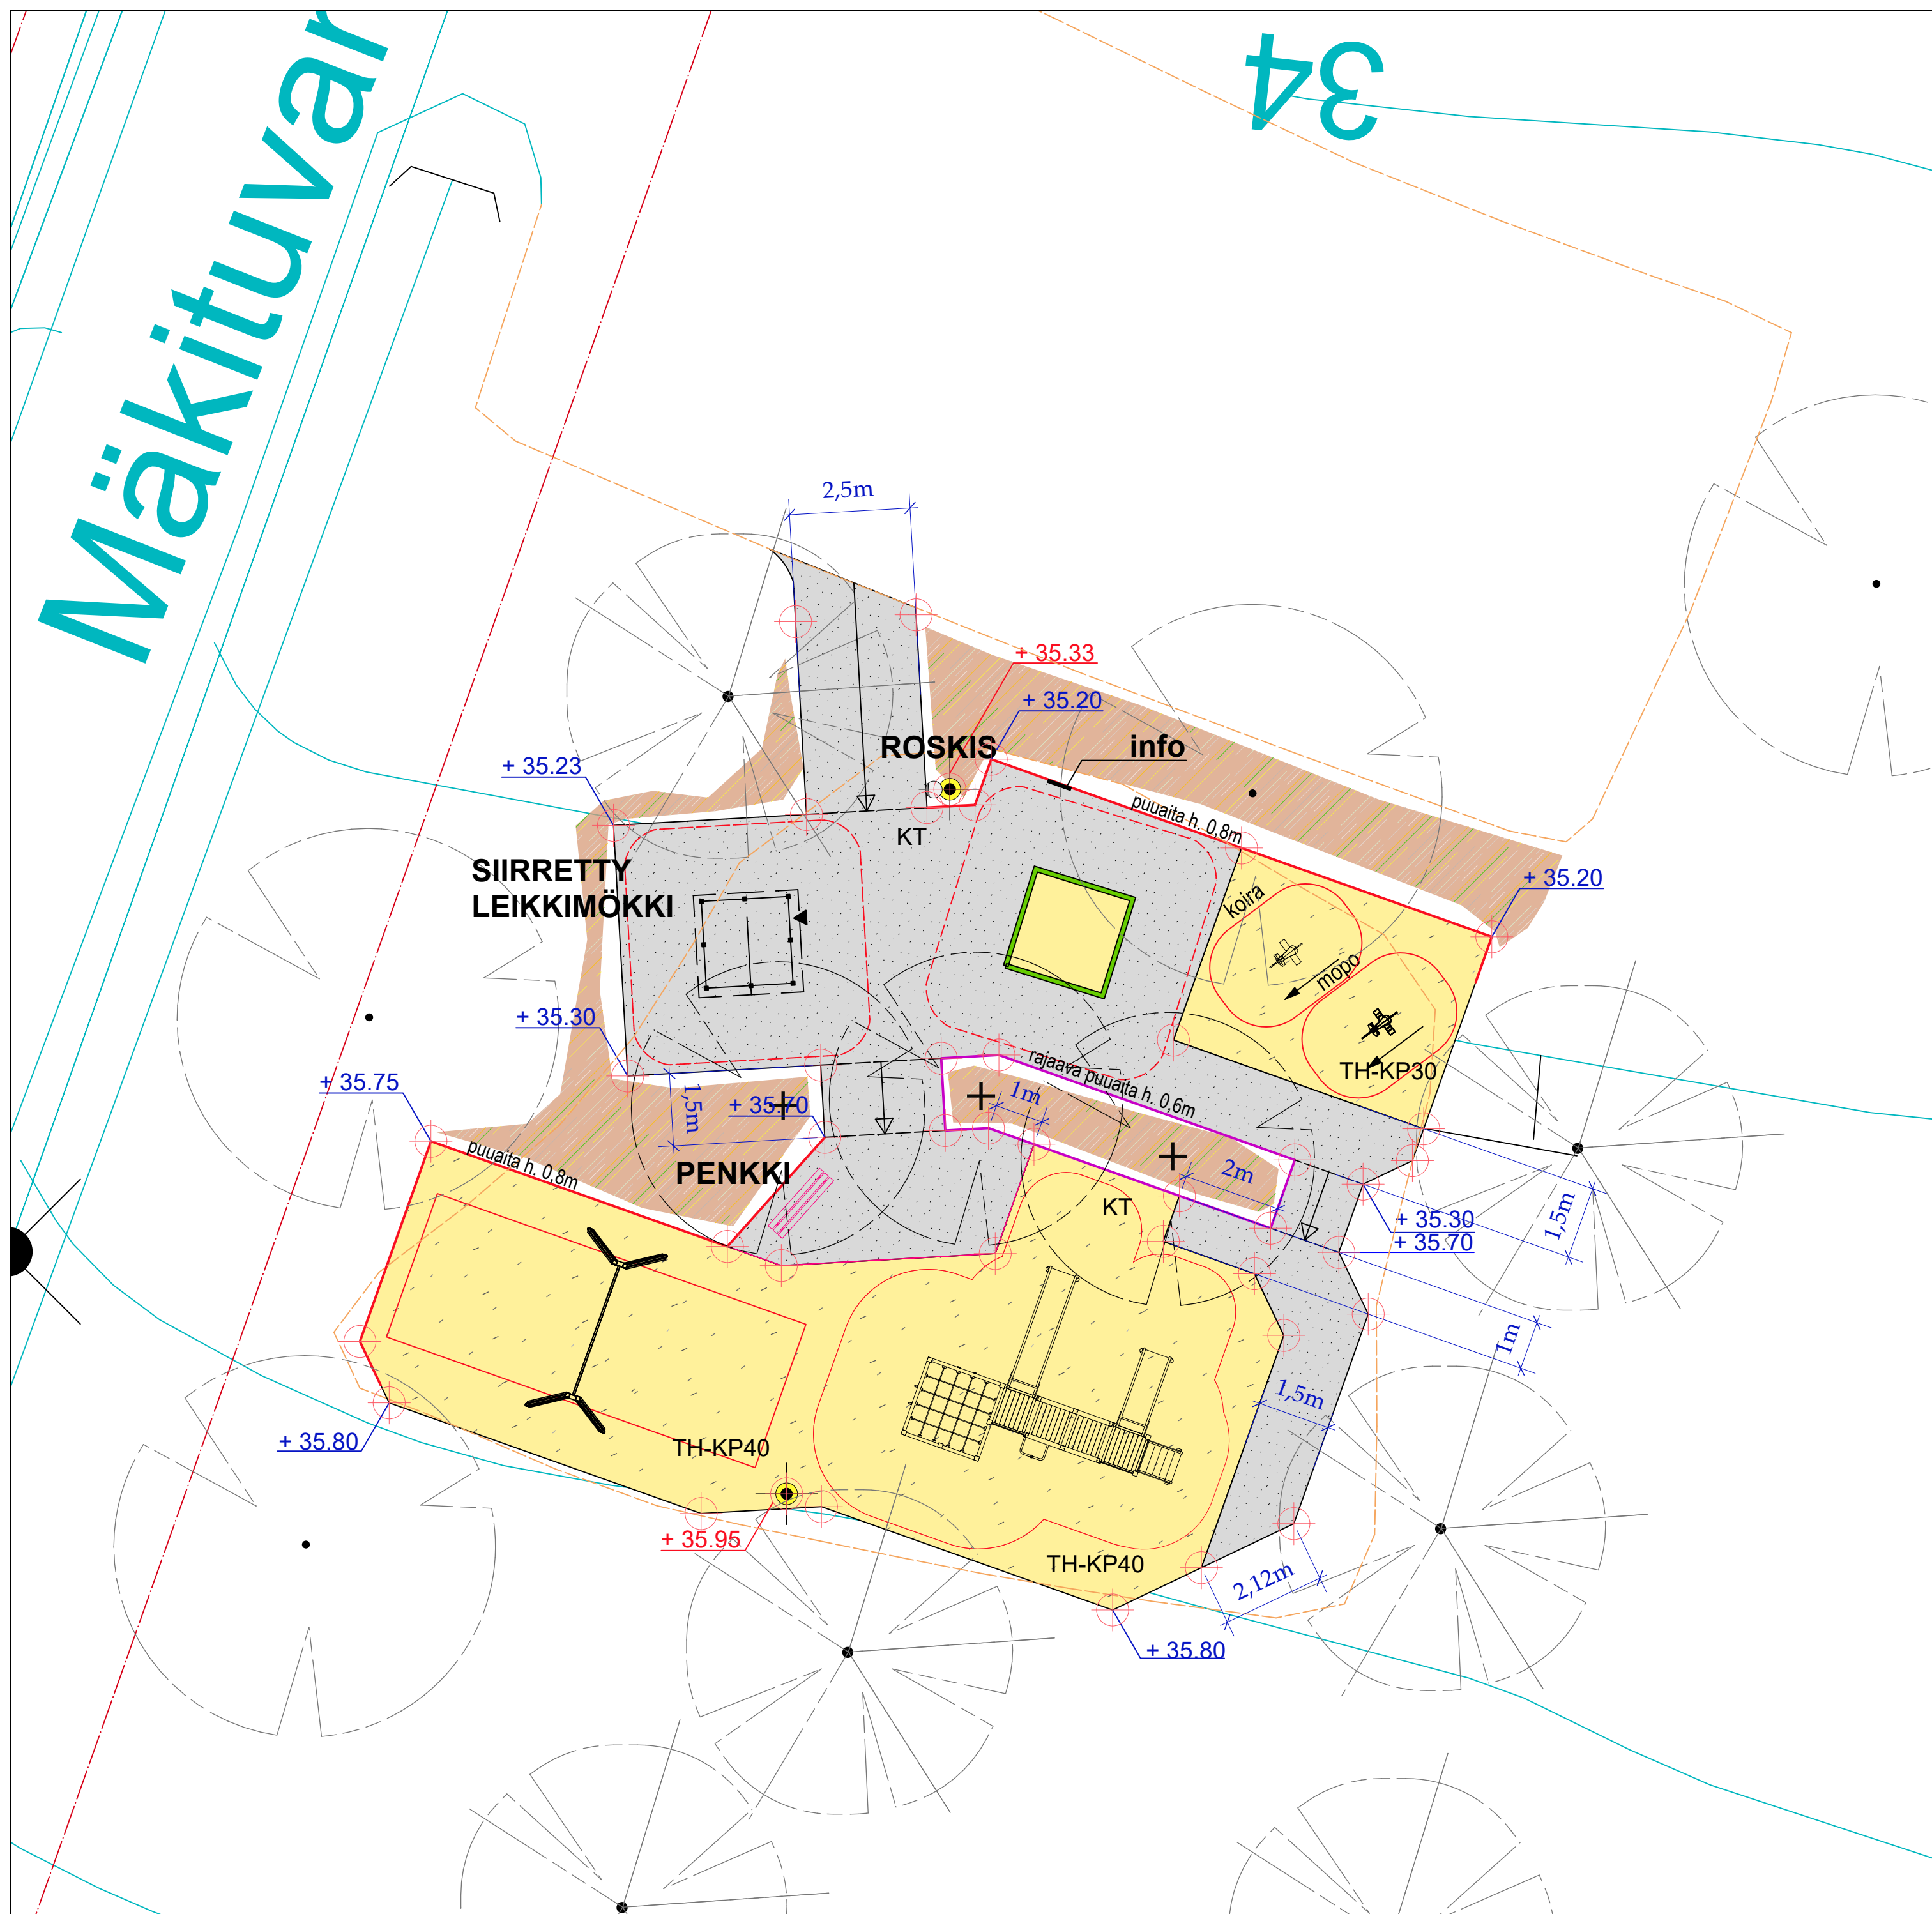

K.osa 734-561	Korttelit/tila -	Tontti/Nro 1:XX				
Rakennustoimenpide Peruskorjaaminen			Piirustustaj VIHERSUUNNITELMA			
Rakennuskohteen nimi ja osoite Torpanmäen leikkipaikka			Piirustuksen sisältö YLEISSUUNNITELMA		Mittakaava 1:100	
Makittuvuus 25500 PERNIO						
SALON KAUPUNKI TEKNISET PALVELUT/INFRAPALVELUALUE HORNINTIE 2-4, 24800 HALIKKO			Suun.ala VIHER	Työ No 25-6	Piir No 101B	Muutos XX
			Päiväys 12.8.2025 Suunnittelija MN			