


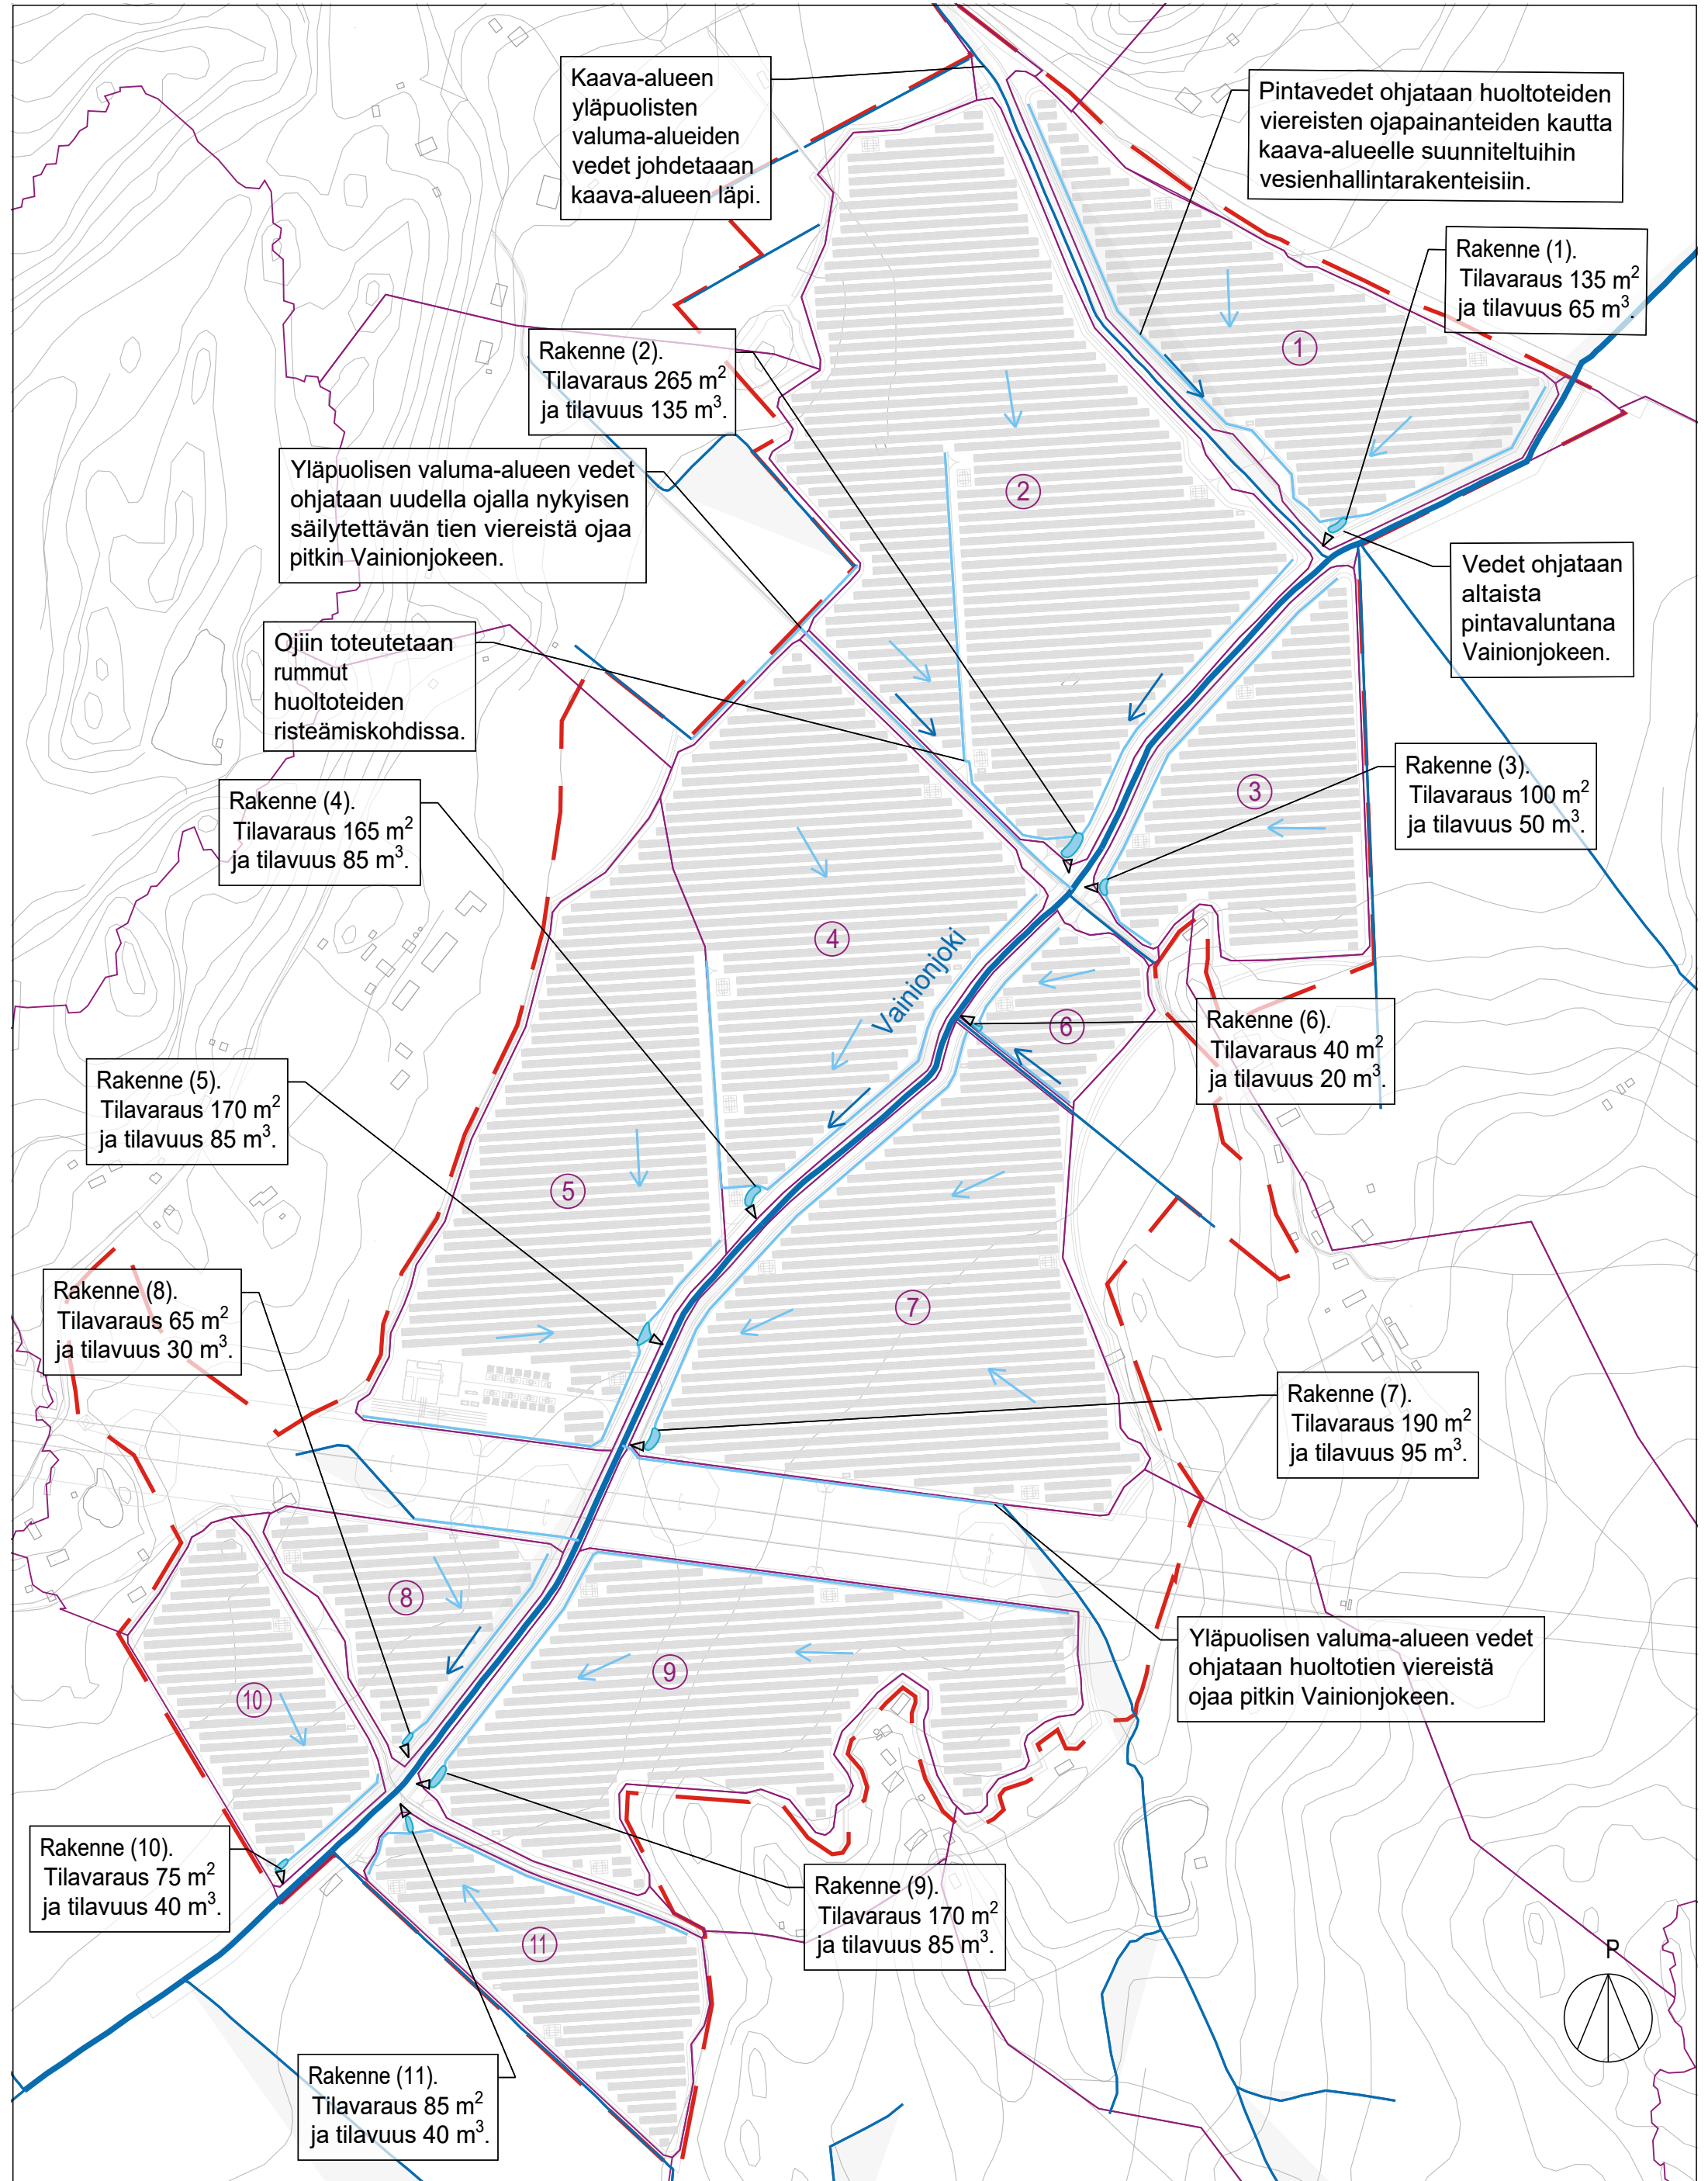

Salon aurinkovoiman tuotantoalue, Aurinkovainio
VESIENHALLINTASUUNNITELMA
LIITE 1. Suunnitelmakartta 1:6000 (A3)
29.4.2025, LUONNOS
Laatija: S. Keskinen
Tarkastaja: O. Okkonen
Hyväksyjä: S. Tammela

- MERKINNÄT**
- Kaava-alue
 - Valuma-alue
 - Pääuoma, Vainionjoki
 - Oja, nykyinen
 - Oja, suunniteltu
 - Ojan virtaussuunta
 - Pintavalunnan virtaussuunta
 - Vesienhallinnan rakenne, suunniteltu
 - Valuma-alueen purkupiste. Purku altaasta pintavaluntana Vainionjokeen.