


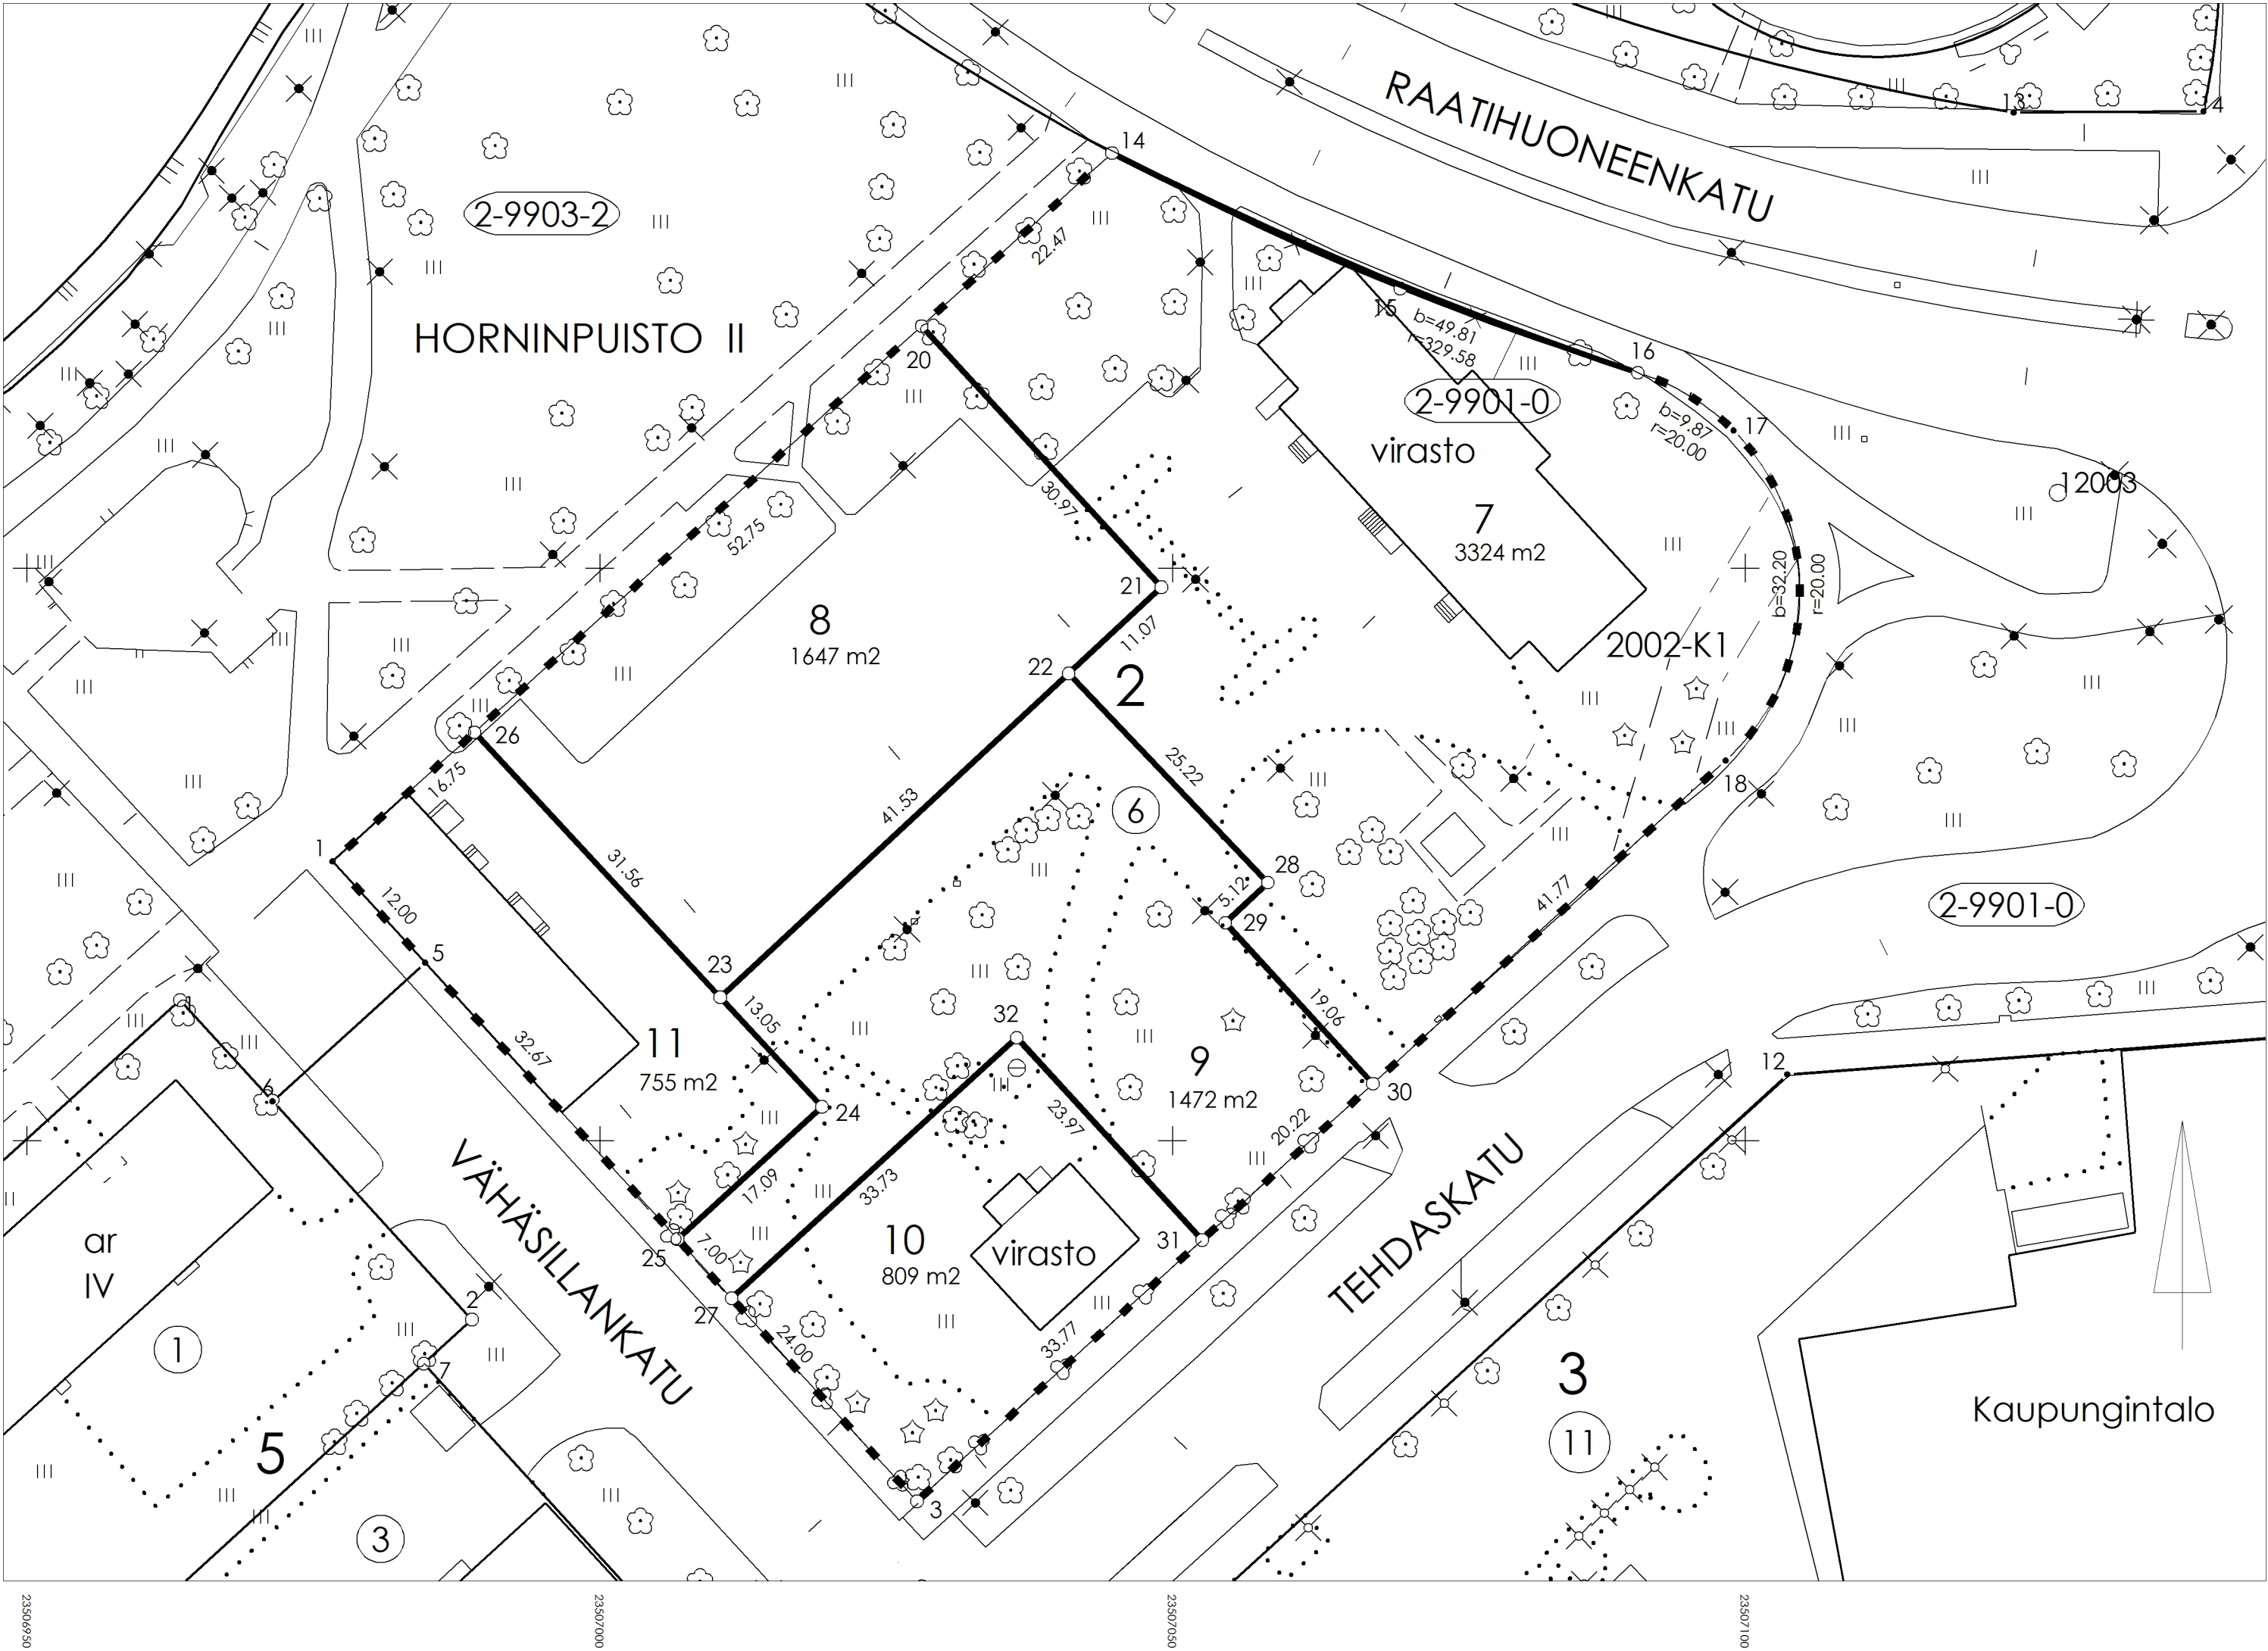

KOORDINAATTILUETTELO

N:O	KORTTELI	X	Y	RAJAMERKIN LAATU
1	2	6696774.416	23506976.656	
3	2	6696718.536	23507027.673	
5	200	6696765.554	23506984.747	
14	2	6696836.283	23507044.703	
16	2	6696817.092	23507090.613	
17	2	6696812.041	23507098.980	
18	2	6696783.217	23507098.283	
20	2	6696821.167	23507028.078	
21	2	6696798.358	23507049.022	
22	2	6696790.821	23507040.921	
23	2	6696762.540	23507010.506	
24	2	6696752.975	23507019.375	
25	2	6696741.429	23507006.772	
26	2	6696785.682	23506989.048	
27	2	6696736.260	23507011.491	
28	2	6696772.560	23507058.311	
29	2	6696769.047	23507054.591	
30	2	6696755.003	23507067.484	
31	2	6696741.347	23507052.576	
32	2	6696759.020	23507036.383	

MUODOSTUMINEN

MUODOSTETTAVA KIINTEISTÖ	MUODOSTAJA- KIINTEISTÖ	MUODOSTAJA- KIINTEISTÖN NIMI	M-ALA	OSA P-ALA m2	M-OSA	KOKO P-ALA m2
734-2-2-7	734-2-2-6	Hornin kadut		3314		3324
	734-2-9901-0			10		
734-2-2-8	734-2-2-6			1647		1647
734-2-2-9	734-2-2-6			1472		1472
734-2-2-10	734-2-2-6			809		809
734-2-2-11	734-2-2-6			755		755

Tonttijaon muutos		1:500	SALO		734
ASEMAKAAVA		VAHVISTETTU		KARTTALEHDET	
EDELLINEN TONTTIIJAKO		19.02.2002			
POHJAKARTAN HYVÄKSYI JA					
		TONTTIIJAON LAATI		20.8.2025	
LASK.	JS	KIINTEISTÖINSINÖÖRI		KAUP. OSA	2 HORN
PIIRT.	PS			KORTTELI	2
		Hanna Heikkilä		TONTIT	7-11
				kumotut	
HYVÄKSYTTY ASEMAKAAVAN YHTEYDESSÄ				TJ-kartta	8/2025
				TJ-tunnus	73402000202