


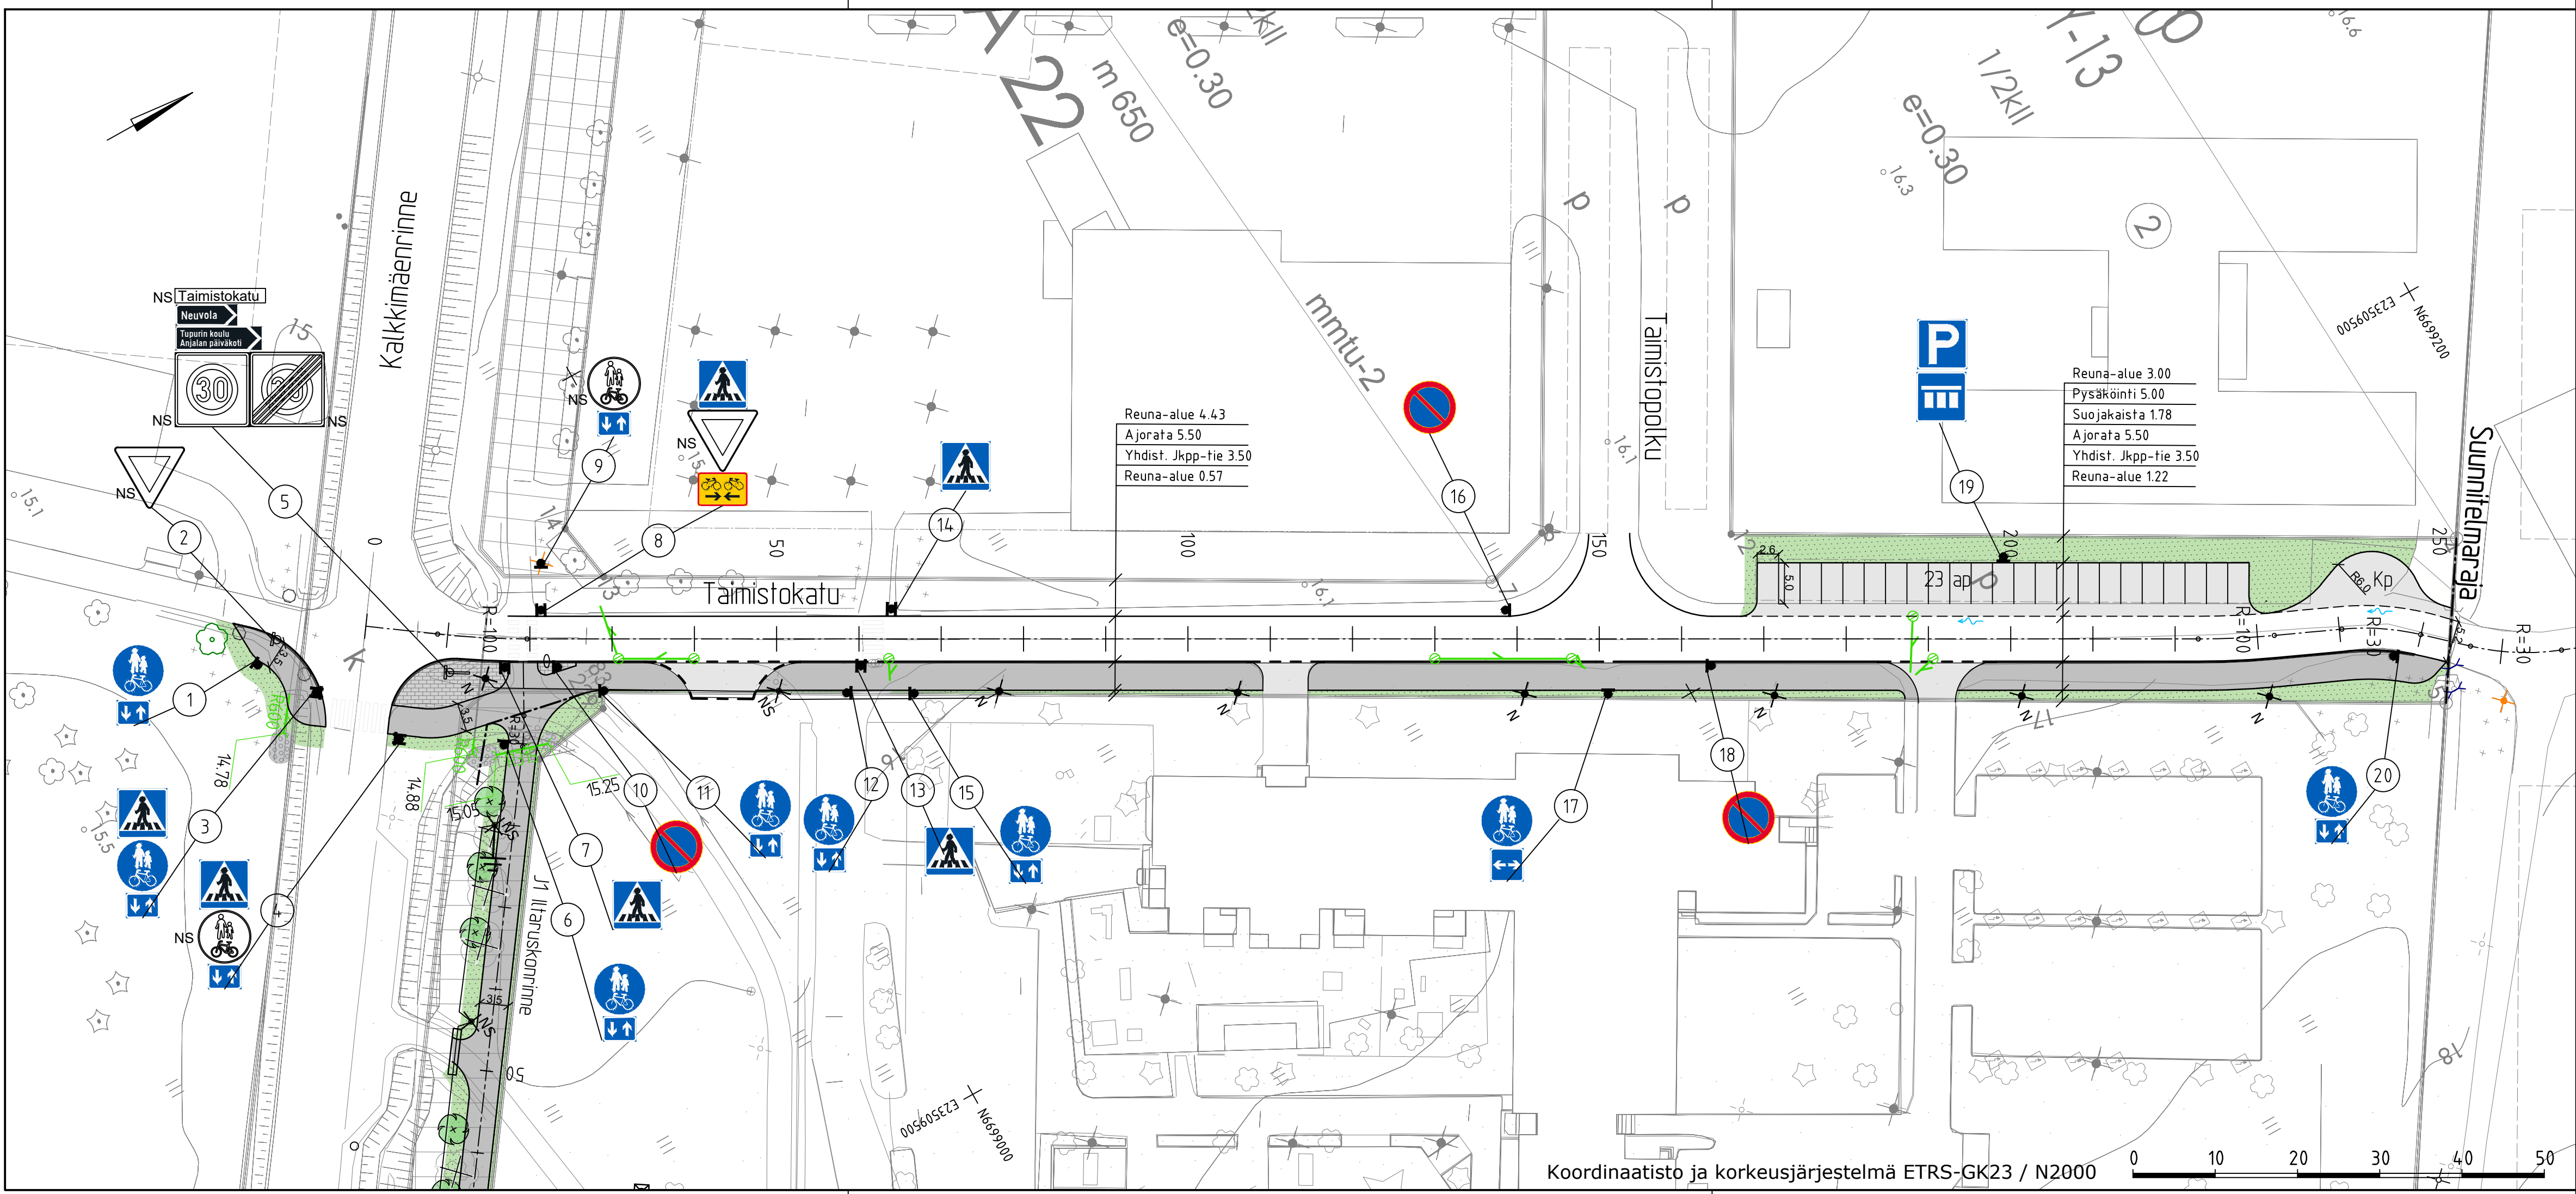

LIIKENNEMERKKILUETTELO Taimistokatu					
Sij.	Nro	Nimi	Koko	Kalvo Jalusta Huom.	
1a	D6	Yhdistetty pyörätie ja jalkakäytävä	640	R1 A2	
1b	H23.2	Kaksisuuntainen pyörätie	400*300	R1 -	
2	B5	Väitämismallisuus risteyksessä	900	R2 -	NS
3a	E1	Suojatie	600	R2 A2	
3b	D6	Yhdistetty pyörätie ja jalkakäytävä	640	R1 -	
3c	H23.2	Kaksisuuntainen pyörätie	400*300	R1 -	
4a	E1	Suojatie	600	R2 A2	
4b	D6	Yhdistetty pyörätie ja jalkakäytävä	640	R1 -	NS
4c	H23.2	Kaksisuuntainen pyörätie	400*300	R1 -	
5a		Kadunnimikilpi		R1 A2	NS
5b	F16	Osoiteviiltilta "Tupurin koulu" ja Annalan päiväkotin	1040*280	R2 -	
5c	F16	Osoiteviiltilta "Neuvola"	740*250	R2 -	
5d	C34	Aluenepeusrajoitus "30"	600	R2 -	NS, pieni
5e	C35	Aluenepeusrajoitus päätty "30"	600	R2 -	NS, pieni
6a	D6	Yhdistetty pyörätie ja jalkakäytävä	640	R1 A2	
6b	H23.2	Kaksisuuntainen pyörätie	400*300	R1 -	
7	E1	Suojatie	600	R2 A2	
8a	E1	Suojatie	600	R2 A2	
8b	B5	Väitämismallisuus risteyksessä	900	R2 -	NS
8c	H23.1	Kaksisuuntainen pyörätie	600*400	R1 -	
9a	D6	Yhdistetty pyörätie ja jalkakäytävä	640	R1 A2	NS
9b	H23.2	Kaksisuuntainen pyörätie	400*300	R1 -	
10	C38	Pysäköinti kielletty	640	R1 A2	
11a	D6	Yhdistetty pyörätie ja jalkakäytävä	640	R1 A2	
11b	H23.2	Kaksisuuntainen pyörätie	400*300	R1 -	
12a	D6	Yhdistetty pyörätie ja jalkakäytävä	640	R1 A2	
12b	H23.2	Kaksisuuntainen pyörätie	400*300	R1 -	
13	E1	Suojatie	600	R2 A2	
14	E1	Suojatie	600	R2 A2	
15a	D6	Yhdistetty pyörätie ja jalkakäytävä	640	R1 A2	
15b	H23.2	Kaksisuuntainen pyörätie	400*300	R1 -	
16	C38	Pysäköinti kielletty	640	R1 A2	
17a	D6	Yhdistetty pyörätie ja jalkakäytävä	640	R1 A2	
17b	H9.1	Vaikutusalue molempiin suuntiin	400*400	R1 -	
18	C38	Pysäköinti kielletty	640	R1 A2	
19a	E2	Pysäköintipaikka	600	R1 A2	
19b	E4.1	Ajoneuvojen sijoitus pysäköintipaikalla	600	R1 -	
20a	D6	Yhdistetty pyörätie ja jalkakäytävä	640	R1 A2	
20b	H23.2	Kaksisuuntainen pyörätie	400*300	R1 -	

NK

N / NS

VAL

Kiinnitys nykyiseen kehikkoon tai rakenteeseen

Nykyinen/ Nykyinen siirrettävä liikennemerkki

Kiinnitys Valaisimeen

Liikennemerkkit on pystytettävä InfraRYL, ohjeen "Liikennemerkkien rakenne ja pystytys" (LO 20 / 2013) sekä ohjeen "Yleisohjeet liikennemerkkien käytöstä" (TIEH 2000006-03) mukaisesti.

Nykyinen tai siirrettäväksi esitetty merkki on uusittava, mikäli sen kunto sitä edellyttää. Liikennemerkkin siirto saatetaan edellyttää pystytystavotteiden uusimista joko osin tai kokonaan.

PIIRUSTUSMERKINNÄT

reunatuki

madallettu reunakivi

asfaltti, ajorata

pp-tie, harmaa

betonikiveys

eroosiosuojaus

nurmi, kasvialusta 150 mm

istutettava lehtipuu

säilytettävä havu/lehtipuu

poistettava puu

uusi valaisin

nykyinen, nykyinen siirrettävä valaisin

uusi hulevesikaivo, liitosputki

uusi rumpu

pinnan taite, virtausnuoli

suunnitelmaraja

k.osa/ kyla

Anjala

Rakennustoimenpide

Rakennuskohteen nimi ja osoite

TAIMISTOKATU

Salon kaupunki

RAMBOLL

Ramboll Finland Oy

Ylistönmäentie 26

40500 Jyväskylä

suunn.(nimi, tutkinto, allekirj.)

Kari Kiviranta, Karl-Kevin Song, Milla Ahola

korttel/ tila

22

Tontti/ Rnro

Viranomaisen merkintöjä

Piirustustyyppi

KATUSUUNNITELMA

Piirustuksen sisältö

Asemapiirustus

Mittakaava

1:500

Suunn.alaa

TKA

Työnro

1510092301

Tiedosto

Piirustusnro

S-01

Piirustuksia

Muutos

piirt.

TuiL

hyv.

Raija Lievonon

pvm

07.05.2026

Juokseva nro

Mittakaava

1:500

Koordinaatisto ja korkeusjärjestelmä ETRS-GK23 / N2000

0 10 20 30 40 50