


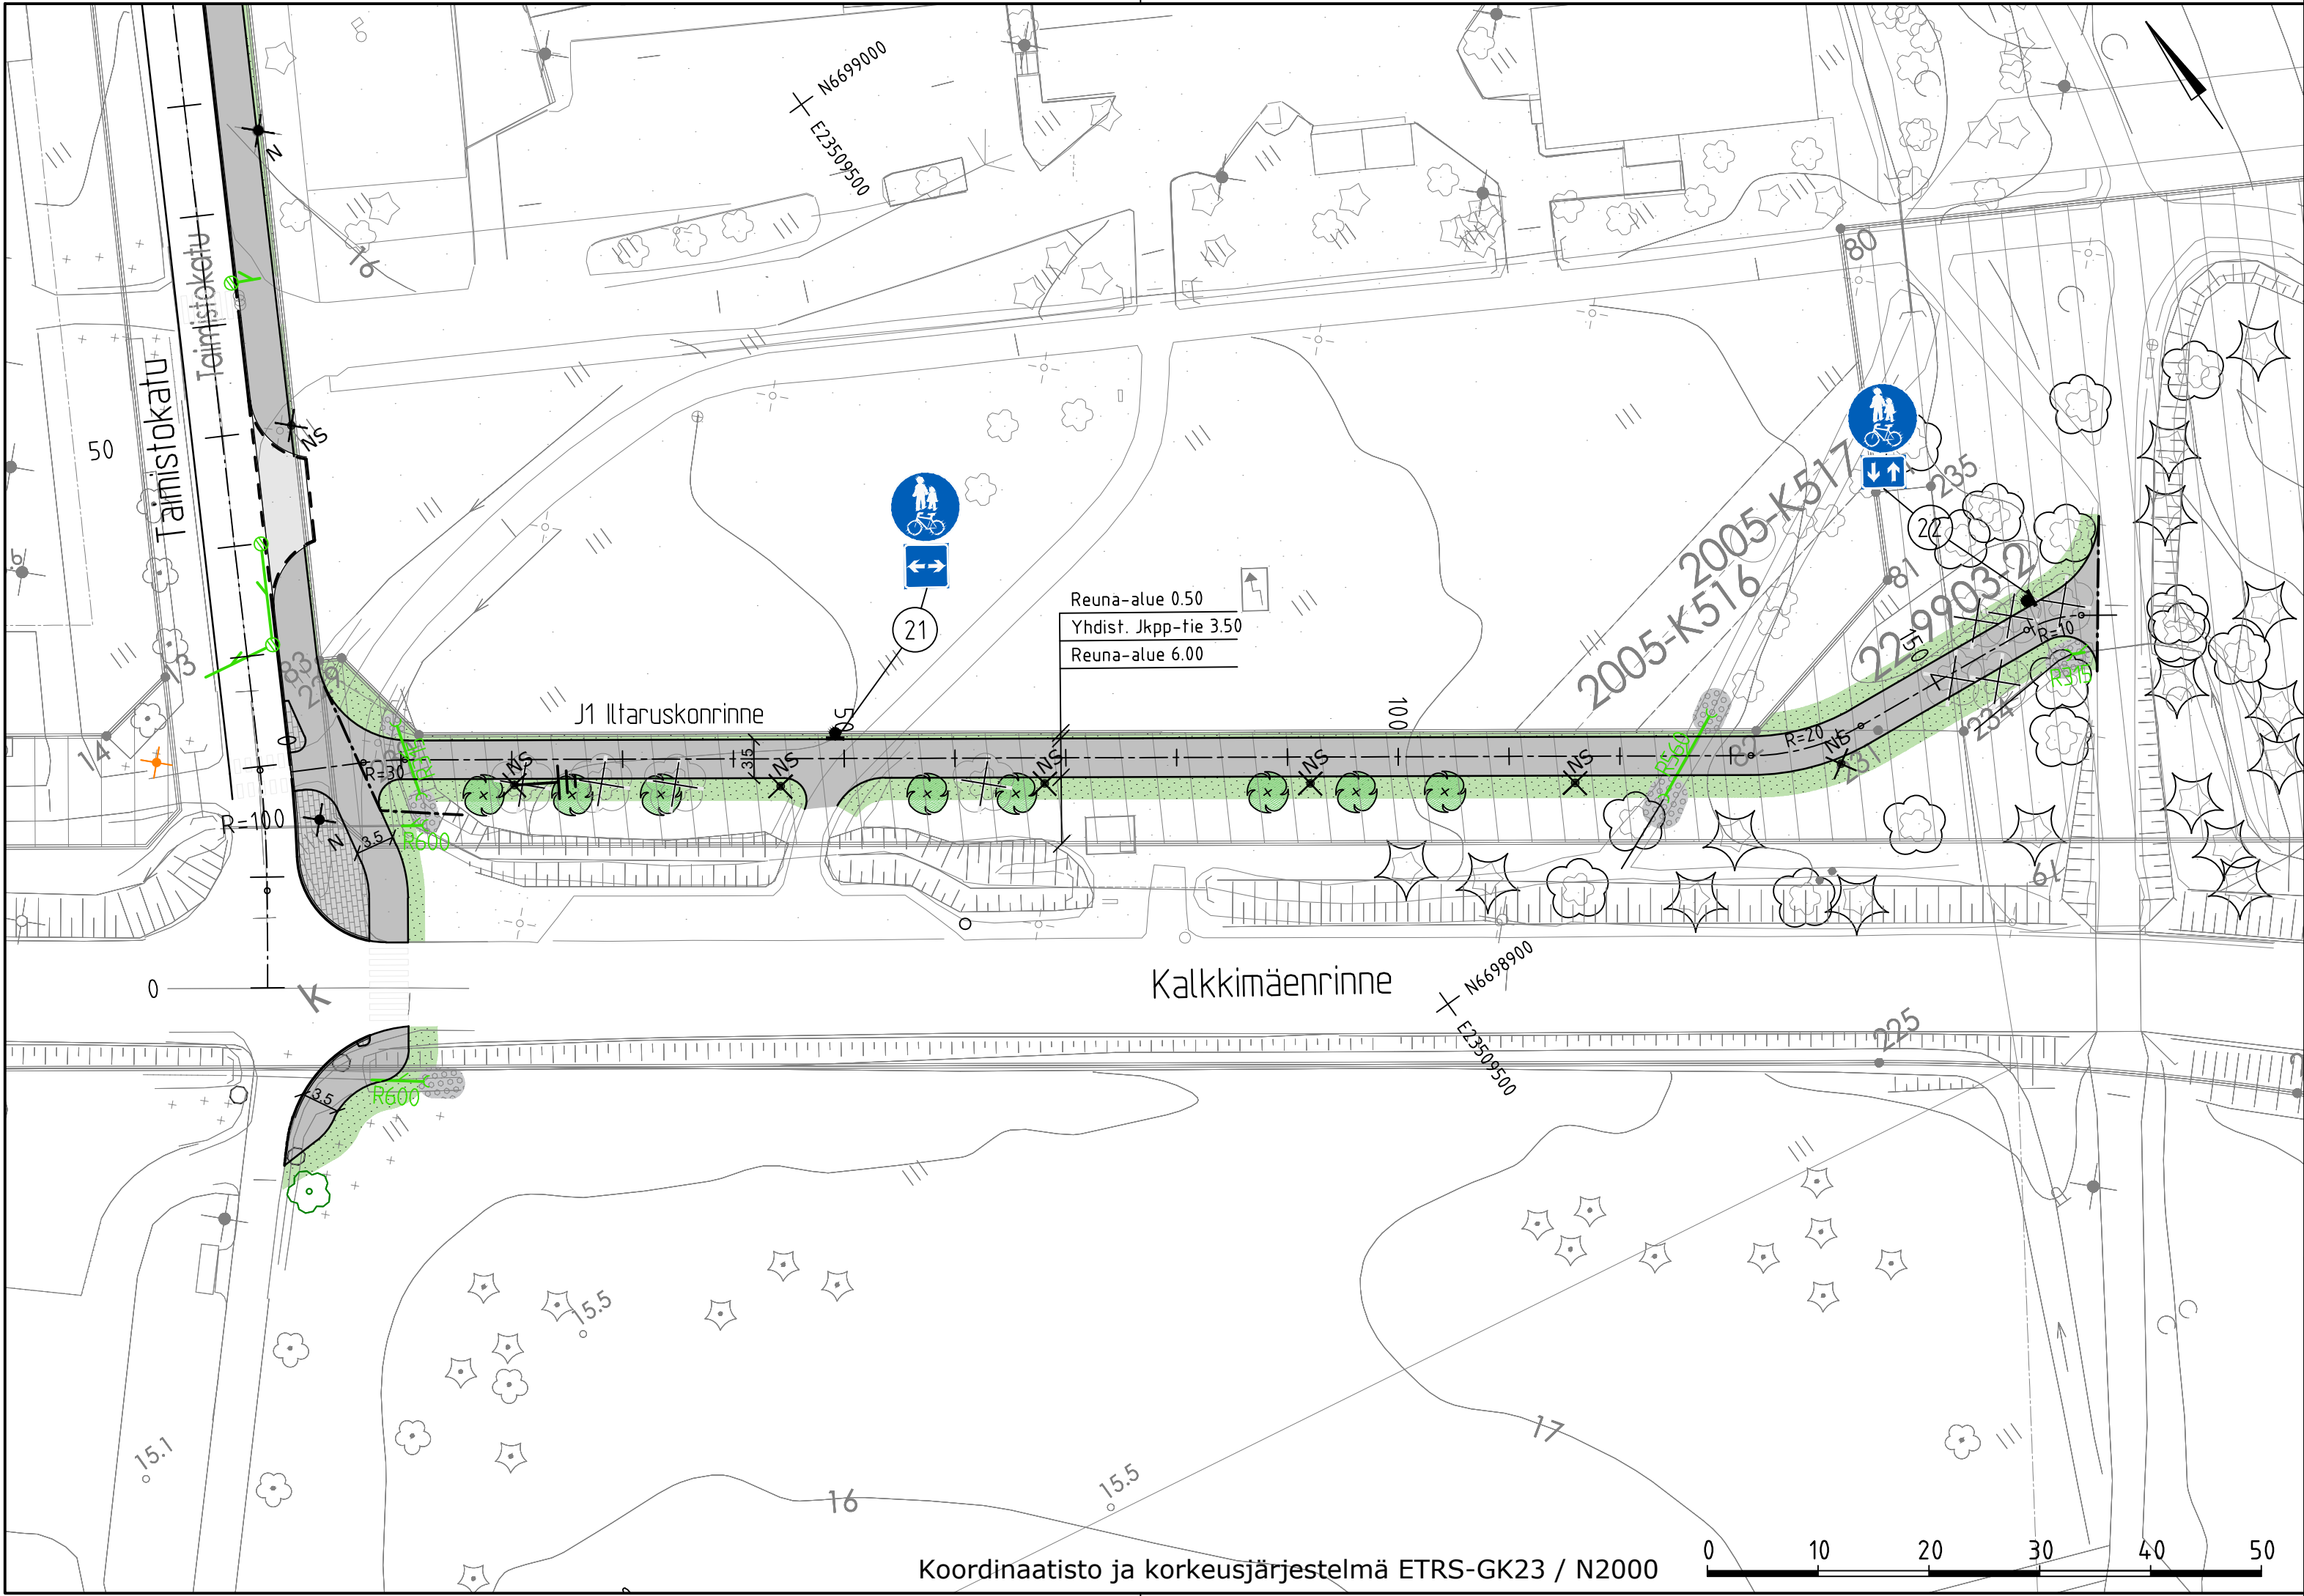

LIIKENNEMERKKILUETTELO J1 Iltaruskonrinne						
Sij.	Nro	Nimi	Koko	Kalvo	Jalusta	Huom.
21a	D6	Yhdistetty pyörätie ja jalkakäytävä	640	R1	A2	
21b	H9.1	Vaikutusalue molempiin suuntiin	400*400	R1	-	
22a	D6	Yhdistetty pyörätie ja jalkakäytävä	640	R1	A2	
22b	H23.2	Kaksisuuntainen pyörätie	400*300	R1	-	

NK Kiinnitys nykyiseen kehikkoon tai rakenteeseen
N / NS Nykyinen/ Nykyinen siirrettävä liikennemerkki
VAL Kiinnitys Valaisimeen

Liikennemerkit on pystytettävä InfraRYL, ohjeen "Liikennemerkkien rakenne ja pystytys" (LO 20 / 2013) sekä ohjeen "Yleisohjeet liikennemerkkien käytöstä" (TIEH 2000006-03) mukaisesti.

Nykyinen tai siirrettäväksi esitetty merkki on uusittava, mikäli sen kunto sitä edellyttää. Liikennemerkin siirto saattaa edellyttää pystytystavikkeiden uusimista joko osin tai kokonaan.

PIIRUSTUSMERKINNÄT

- reunatuki
- madallettu reunakivi
- asfaltti, ajorata
- pp-tie, harmaa
- betonikiveys
- erosiosuojaus
- nurmi, kasvualusta 150 mm
- istutettava lehtipuu
- säilytettävä havu/lehtipuu
- poistettava puu
- uusi valaisin
- nykyinen, nykyinen siirrettävä valaisin
- uusi hulevesikaivo, liitosputki
- uusi rumpu
- pinnan taite, virtausnuoli
- suunnitelmaraja

k.osa/ kylä ANJALA	kortteli/ tila 22	Tontti/ Rn:o	Viranomaisen merkintöjä		
Rakennustoimenpide			Piirustustaji KATUSUUNNITELMA	Juokseva nro	
Rakennuskohteen nimi ja osoite J1 ILTARUSKONRINNE			Piirustuksen sisältö Asemapiirustus	Mittakaava 1:500	
Salon kaupunki					
RAMBOLL Ramboll Finland Oy Ylistönmäentie 26 40500 Jyväskylä			Suunn.alo TKA	Työnro 1510092301	Tiedosto
			Piirustusnro S-03	Piirustuksia	Muutos
suunn.(nimi, tutkinto, allekirj.) Kari Kiviranta, Karl-Kevin Song, Milla Ahola			piirt. Tuil	hyv. Raija Lievonon	pvm 07.05.2026