


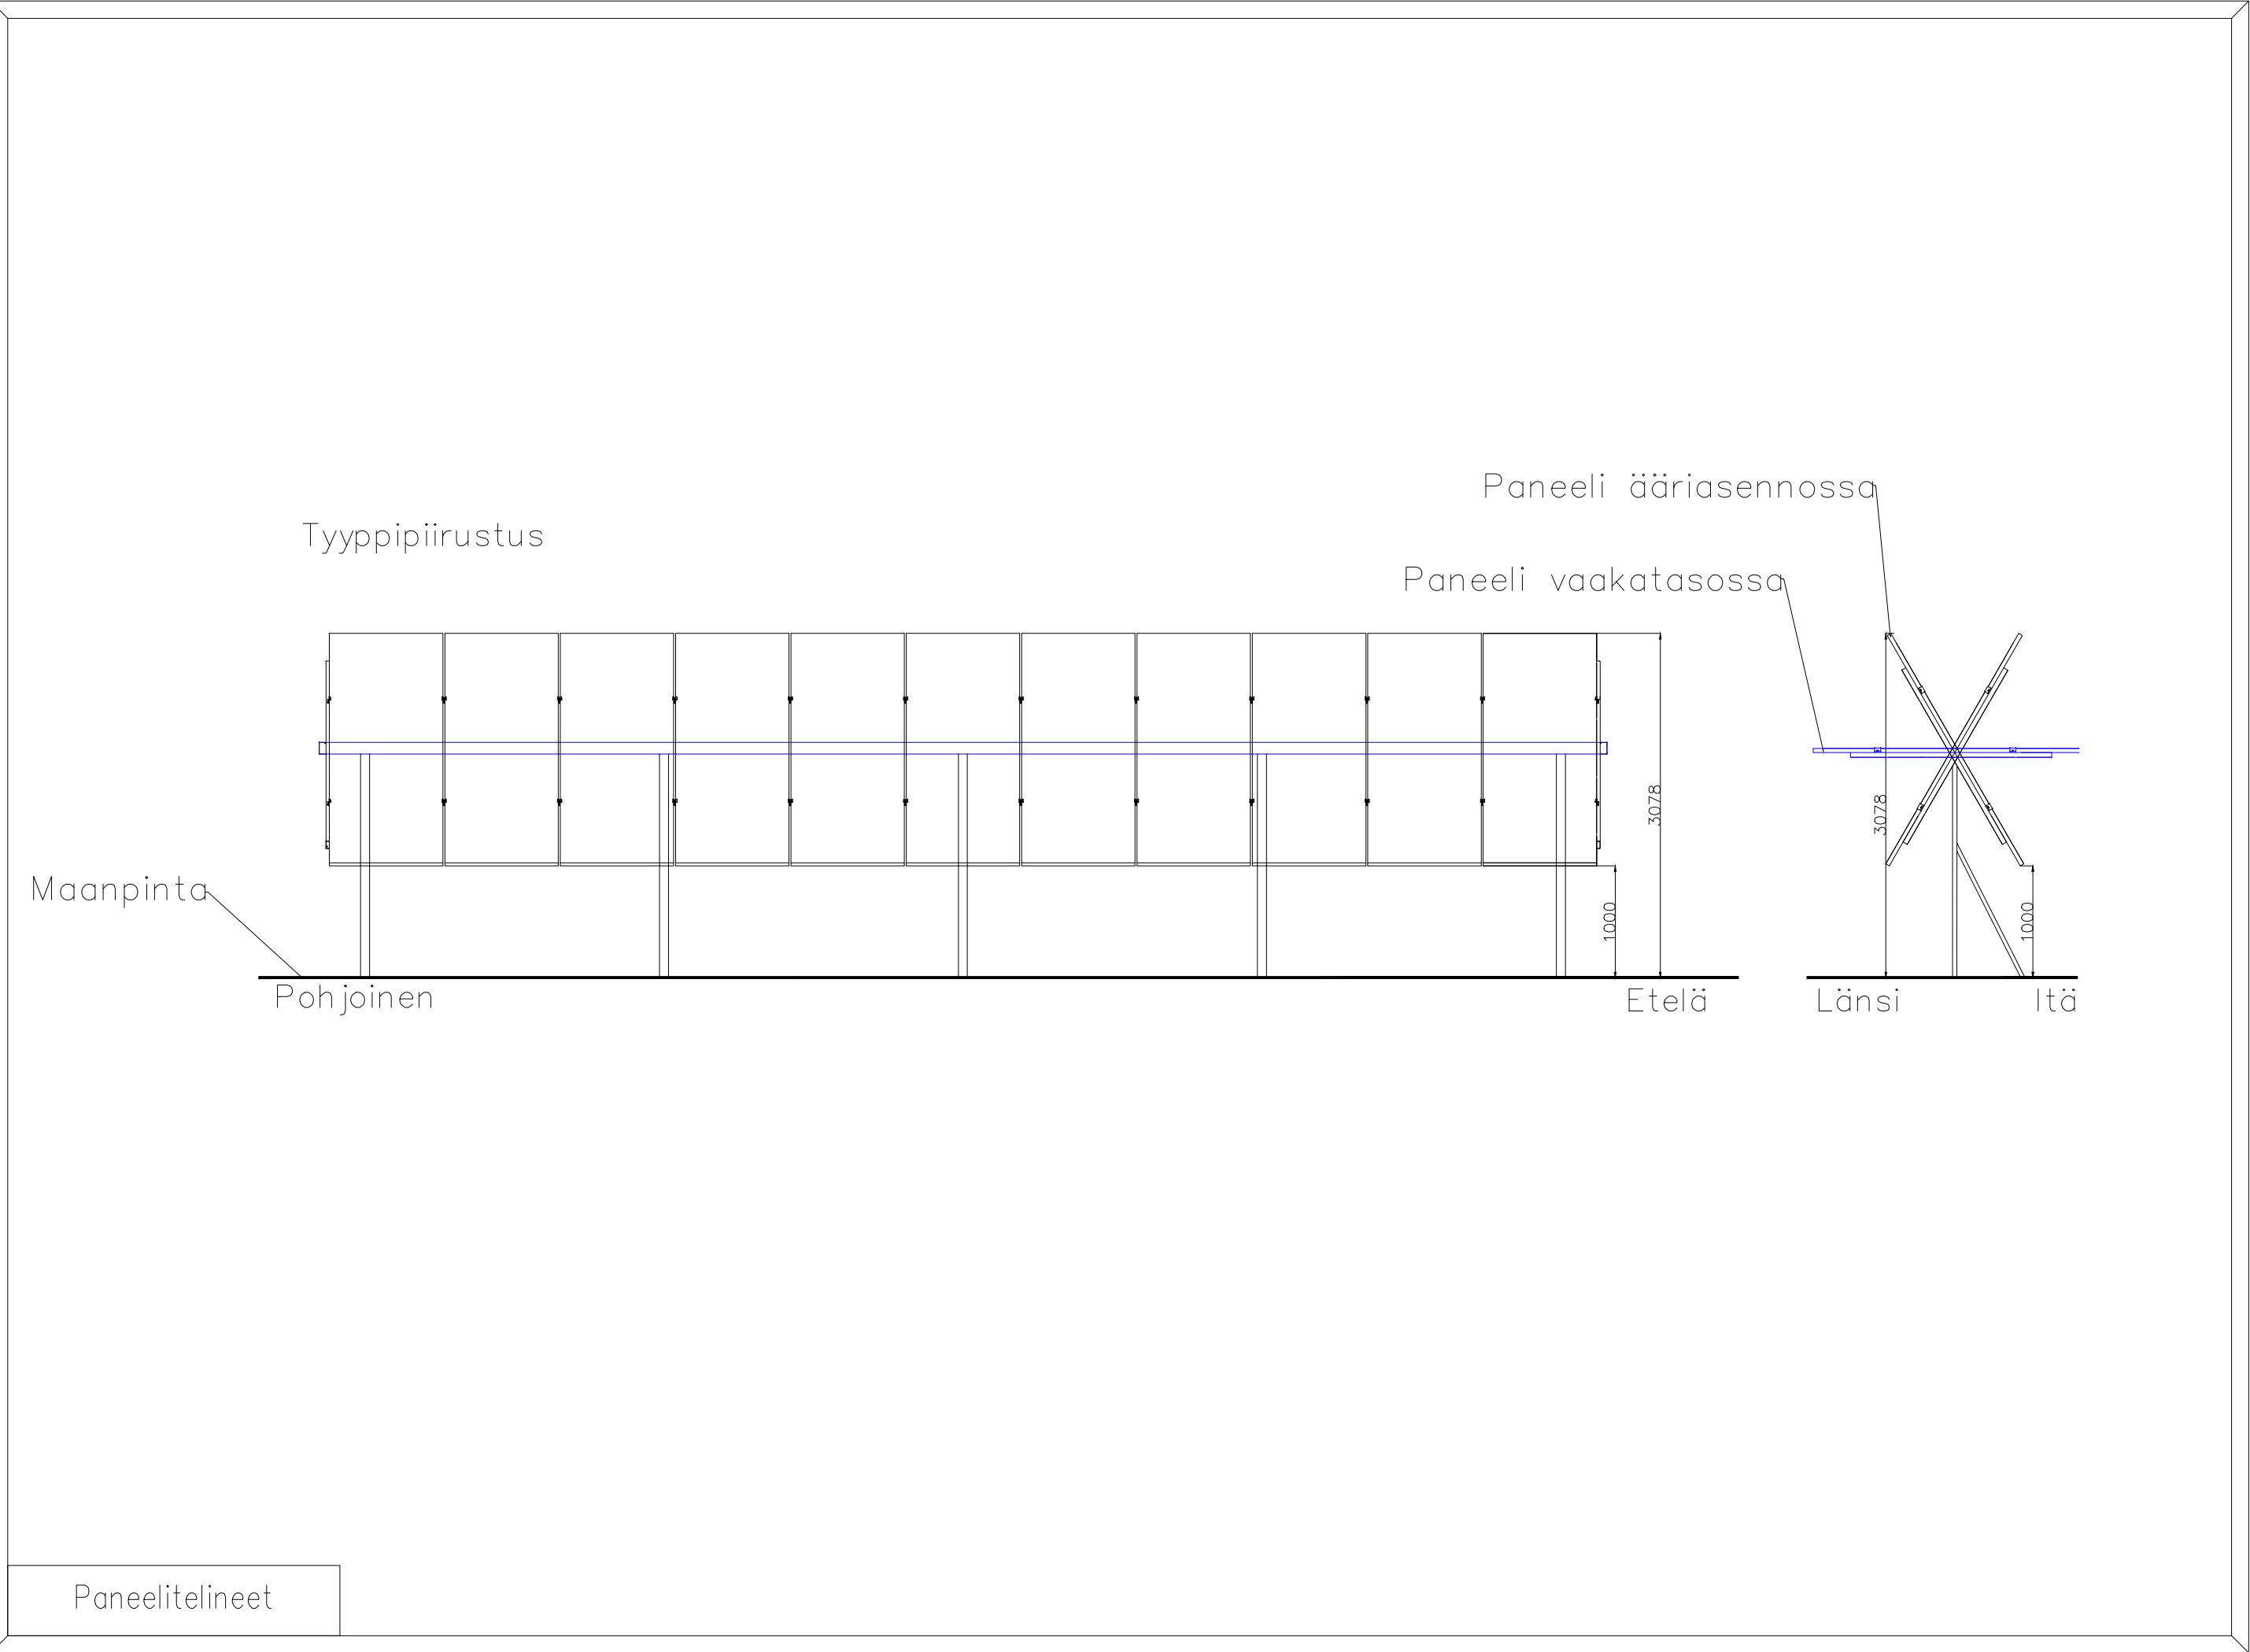

Single-axis tracker paneeliteline.

Paneelit kallistuvat itä-länsi suunnassa seuraten auringon säteilyä.

Aamulla paneelit ovat kallistuneena itään, keskipäivällä vaakatasossa ja illalla länteen.

Maksimi kallistuskulma on -60° - +60°.

Esimerkki tyypikuva telineen perusrakenteesta.

Telineiden ja paneelien mitat ja korot voivat muuttua suunnitelmien edetessä.

Siniset viivat kuvaavat paneeleita vaakatasossa ja mustat paneelit paneeleita ääriasennossa.

Paneelimalli ja perustamistapa tarkentuvat laitetoimittajan valinnan sekä mahdollisten maaperän lisätutkimusten jälkeen.

|   |   |                                   |                          |
|---|---|-----------------------------------|--------------------------|
| Kaupunginosa<br>Kurajoki   | Kiinteistö<br>734-676-3-222, 734-676-5-137, 734-676-1-26,734-684-3-32,<br>734-684-4-2, 734-684-3-5, 734-684-4-4, 734-684-5-27,<br>734-686-3-63, 734-686-3-11, 734-686-3-14, 734-688-2-2 | Tontti/nro                        | Viranomaisten merkintöjä |
| Rakennustoimenpide<br>ERILLISLAITE / UUDISRAKENNUS                                                                             | Piirustuslaji<br>PÄÄPIIRUSTUS   | Juoks. no                         |                          |
| Rakennuskohde<br>Kurajoki<br>25330 Salo<br>Kurajoen aurinkopuisto<br>ja akkuenergiavarasto                                     | Piirustuksen sisältö<br>Paneelien tyypikuva<br>Leikkaus- ja julkisivupiirustus   | Mittakaavat<br>(ei mittakaavassa) |                          |
|  <b>SITEMA</b><br>ENERGY INFRA MANAGEMENT | Suunnitteluala, työnnumero ja piirustusnumero<br>2893-08-01-02   | Muutos<br>M0                      |                          |
| Pääsuunnittelija<br>Sitema Oy, Samppa Lahtela                                                                                  |   |                                   |                          |
| Suunnittelija<br>Sitema Oy, Henni Sipola                                                                                       | Päiväys<br>26.8.2026   | Tiedosto<br>.dwg                  |                          |