


PEURANPUISTON LEIKKIPAIKKA

- Peruskorjaus

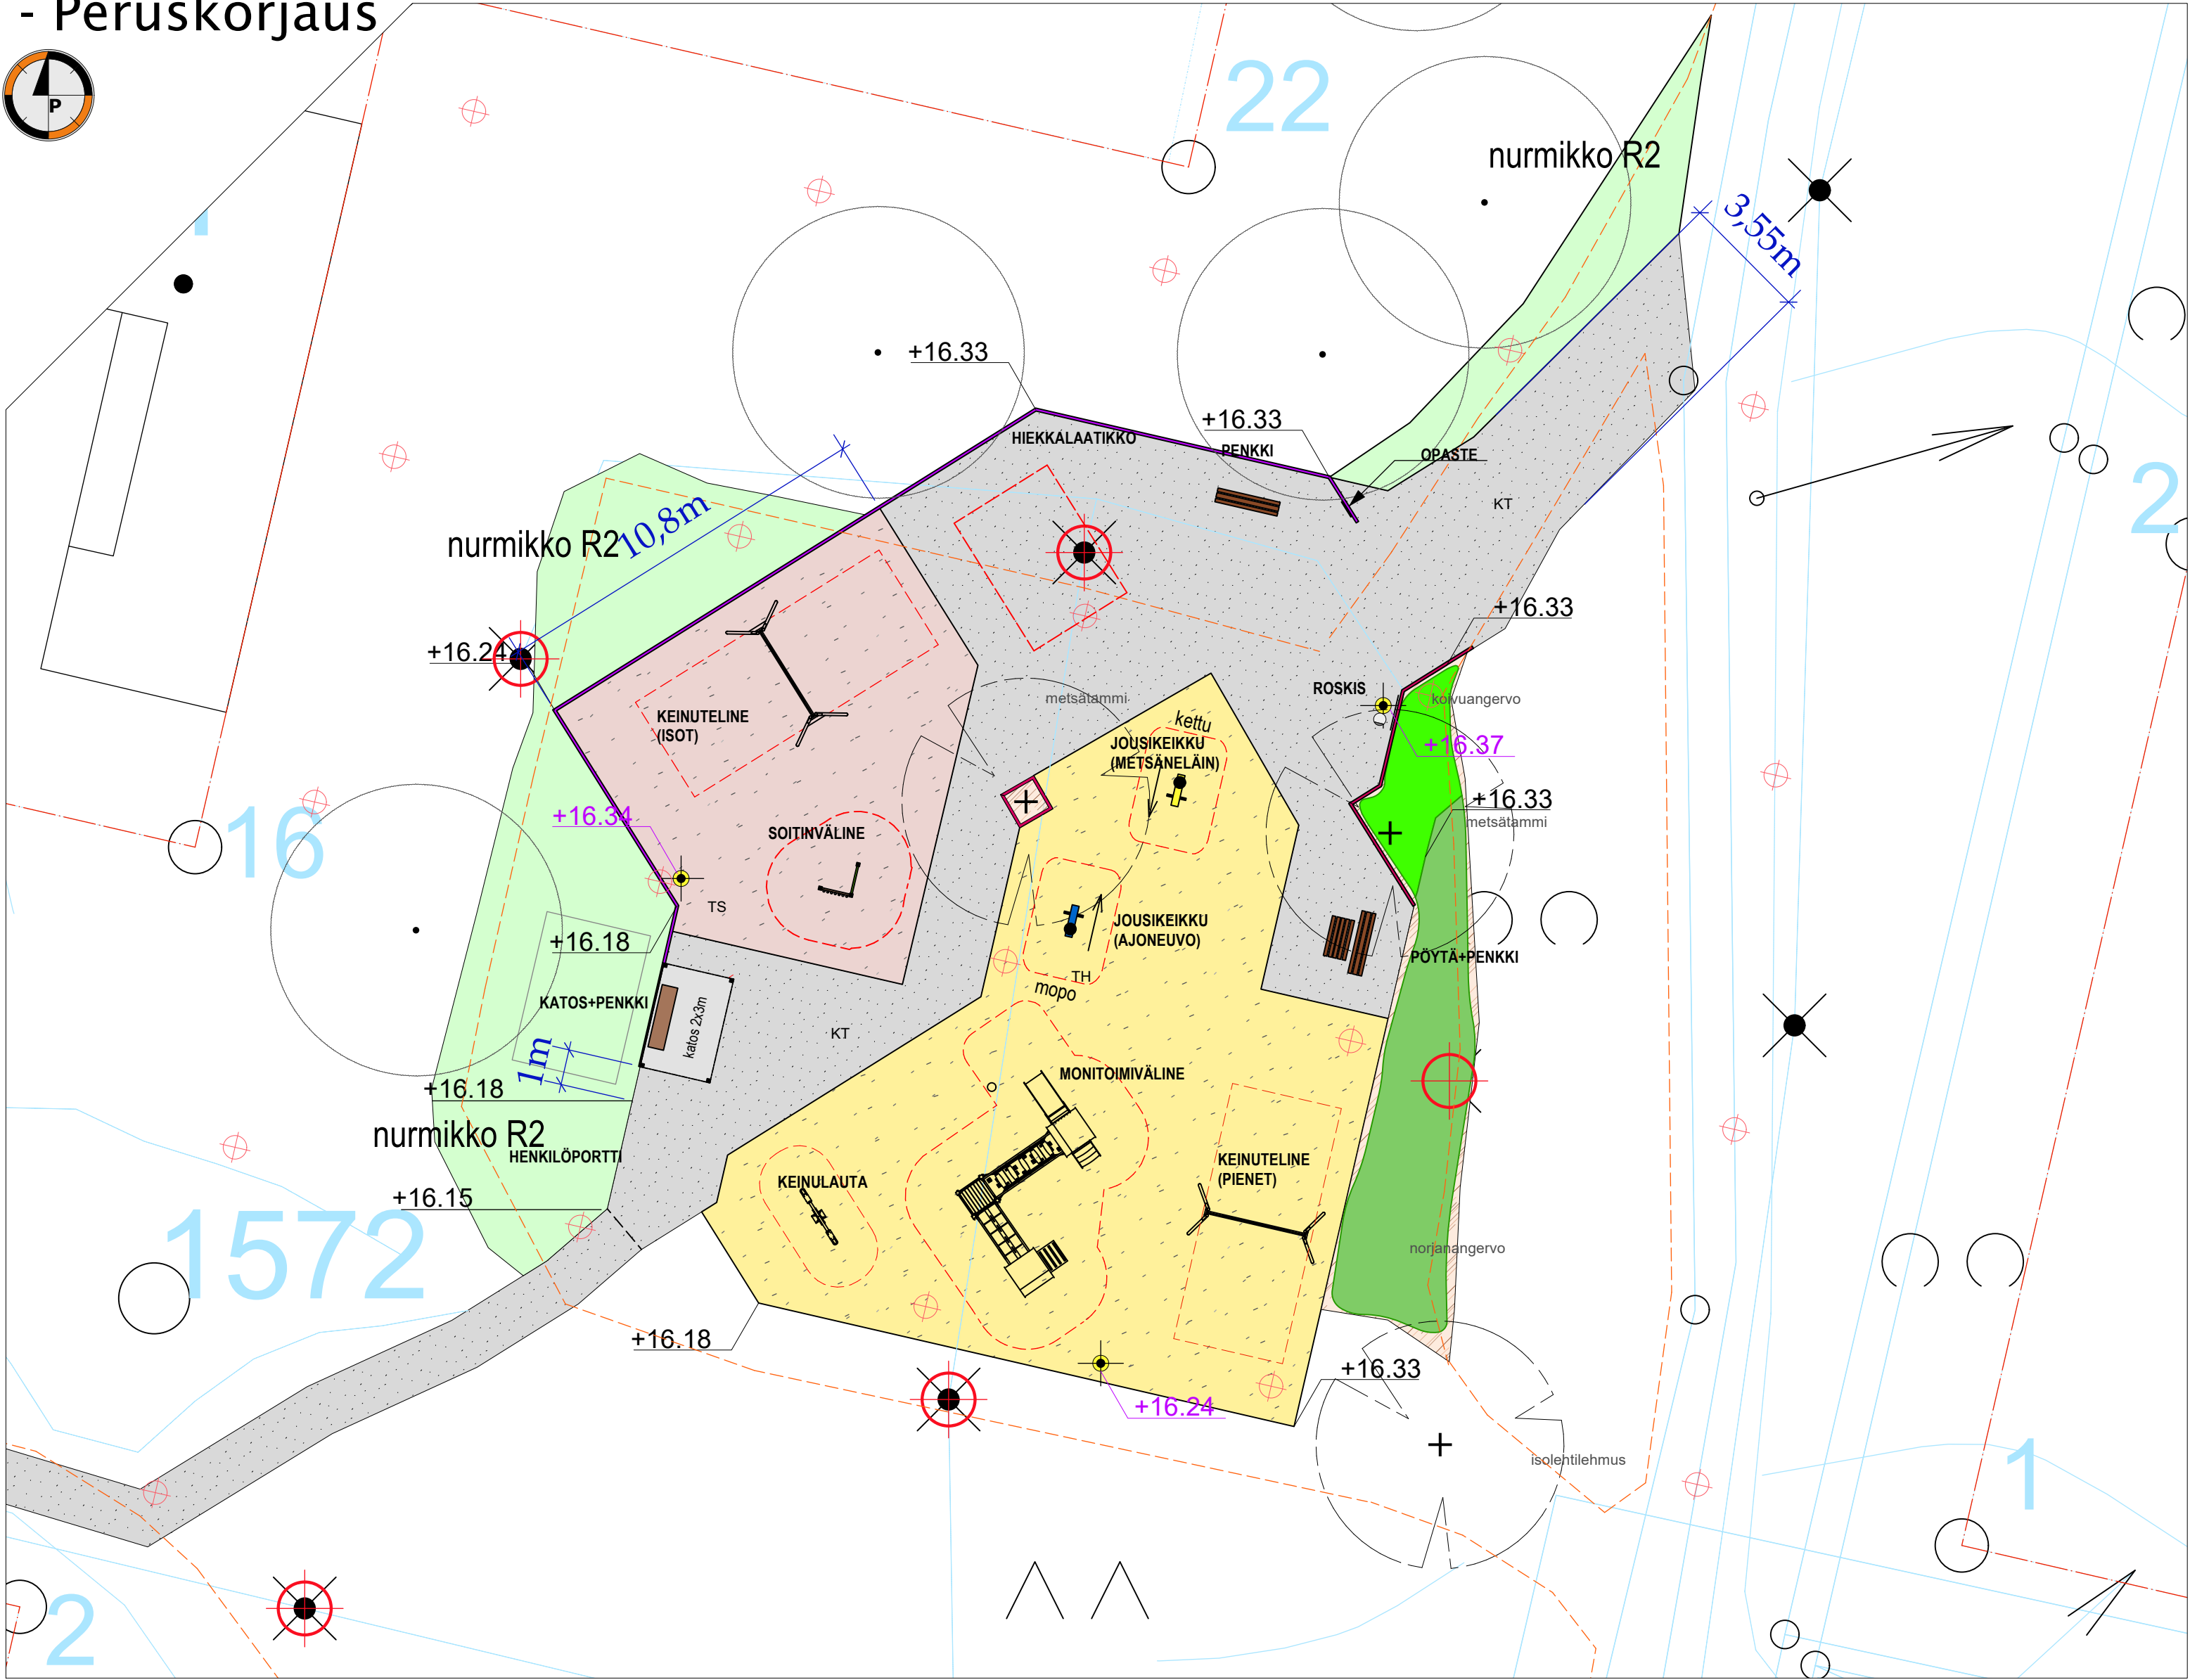

MERKINNÄT:

	perustettava nurmikko R2		kituhka, # 0-8..11mm
	istutettava lehtipensas, matala		poistettava valaisin
	istutettava lehtipensas, korkeampi		uusi valaisin
	turvahake, # 5-30mm		Puuaita (mallia perhepuisto)
	turvasora, # 1.2-8mm		rajaava puuaita

KASVILLISUUS:

PUUT:	lyhen- ne:	ist. väli:	taimikoko:	määrä:
metsätammi	QuRo	-	rym10-12	2
isolehtilehmus	TiPl	-	rym10-12	1

PENSAAT:

koivuangervo	<i>Spiraea betulifolia</i> 'Tor'	SpBT	0,8m	-	23
norjanangervo	<i>Spiraea</i> 'Grefsheim'	SpG	0,8m	-	55

OHJE 1: Norjanangervojen määrä tarkentuu rakentamisen aikana

VÄLINEET:

HIEKKALAATIKKO	xxx
KEINUTELINE (ISOT): Lappset Thorium 220062_M	1
KEINUTELINE (PIENET): Lappset Thulium 220061_M	1
JOUSIKEIKKU (METSÄNELÄIN): Lappset Q07148 Kettu	1
JOUSIKEIKKU (AJONEUVO): Lappset 010504 Mopo	1
KEINULAUTA: Lappset Q18837	2
SOITINVÄLINE: Lappset QF1073	1
MONITOIMIVÄLINE: Lappset Toddler Tower Play Q19683	1

KALUSTEET JA VARUSTEET:


PENKKI: Kompan Chatter PAR1155 tai vast.	PÖYTÄ: Kompan Chatter PAR1152 tai vast.
PERUSTUS: syväperustus	PERUSTUS: syväperustus
MÄÄRÄ: 2kpl	MÄÄRÄ: 1kpl
KATOS: Finture Aurora 111550/3 tai vast.	ROSKA-ASTIA: City60L tai vast.
MITAT: 2,02 x 3,0 x 2,55m	VÄRI: tummanvihreä tai -harmaa
ASENNUSTAPA: kiinteä betoniankkurointi	KIINNITYS: valaisinpylvääseen
PINTAKÄSITTELY: kuumasinkitty+jauhemaalaus	MÄÄRÄ: 1kpl
VÄRI: May Green RAL 6017	
LISÄVARUSTEET: avopuuverhoilu takana + penkki	
MÄÄRÄ: 1kpl	

RAKENTEET:

PUUAITA: pystyrimainen, mallia "Perhepuisto"	RAJAAVA PUUAITA: 2-vaakajuksu "Krouvinpuisto"-malli
KORKEUS: 1,0m	KORKEUS: 0,6m
VÄRI: Tikkurila Vinha, vihreä Q557 (Facade 760)	VÄRI: kuultava puunsuoja, Tikkurila Valtti 'Piki' (5089)
MÄÄRÄ: n. 34,5jm	MÄÄRÄ: n. 9jm
	OHJE 2: Vaakapuut lovetaan pystypuuhun
	OHJE 3: Pystypuuhun yläpään 45-asteen kulma

VALAISTUS:

Erillisen suunnitelman mukaan.

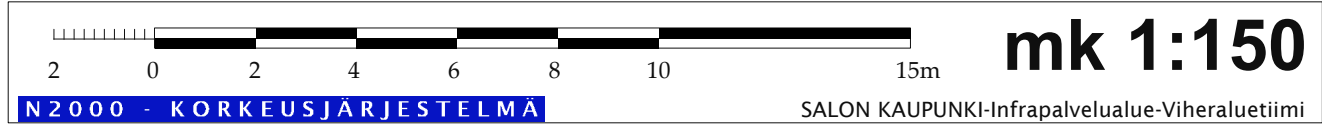

K.osa 734-20	Korttel/tila -	Tontti/Nro 1:XX	
Rakennustoimenpide Peruskorjaus			Piirustuslaji VIHERSUUNNITELMA
Rakennuskohteen nimi ja osoite Peuranpuiston leikkipaikka			Piirustuksen sisältö YLEISSUUNNITELMA
Peurankatu 24100 SALO			Mittakaava 1:150
	Suun.ala VIHER	Työ No 26-6	Piir No 103
	Päiväys 13.5.2026	Suunnittelija MN	Muutos XX