


TIILITEHTAANPUISTON LEIKKIPAikka

- Yleissuunnitelma



MERKINNÄT:

	turvahake # 5-30mm		poistettava puu
	turvasora #1...2-8mm		poistettava valaisin
	kivituhka #0-8...11nn		valaisinehdotus
	kolmilanka-aita		luonnonkivi- lohkare (#1,0m)
	puuaita, h. 0,8m		betonilaatoitus
	kadunreunakivi (kierrätetty)		betonikiveys
	rajaava puuaita, h. 0,6m		
	karunmaan niitty		
	metsän- pohjaa		
	laho- puurunko		
	toteemi		

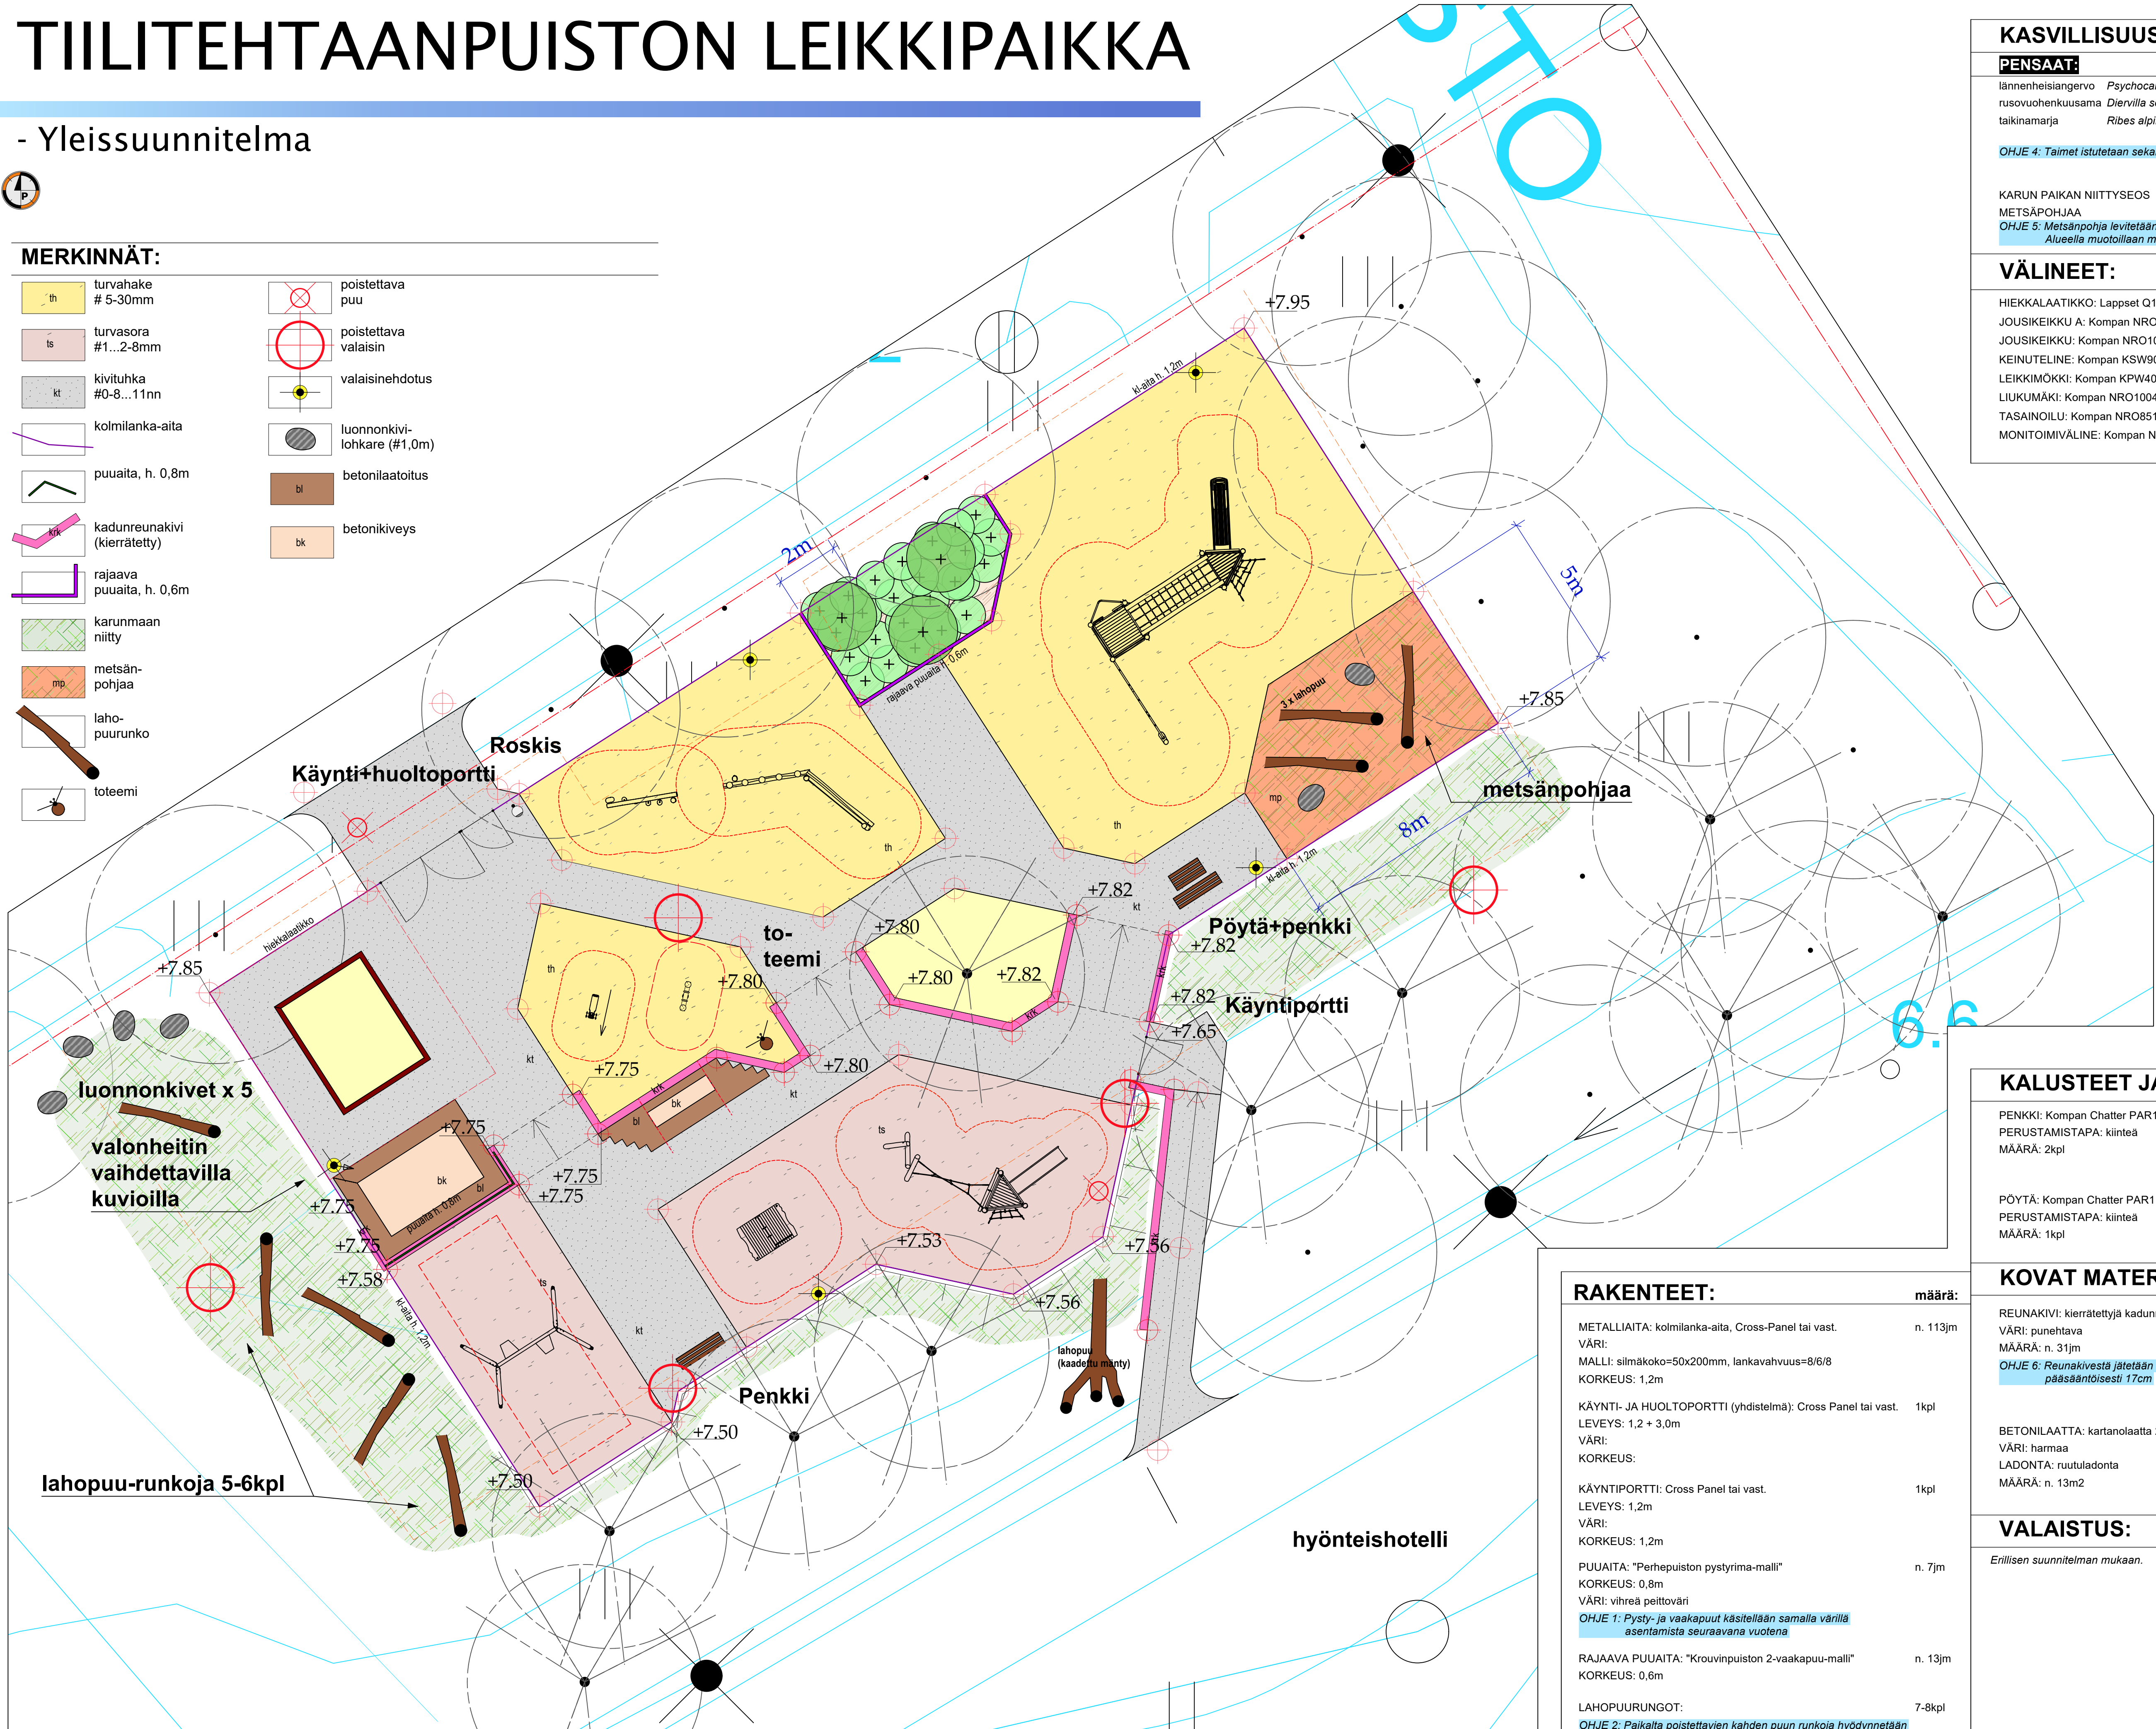

KASVILLISUUS:

PENSAAT:		lyh- enne:	istutus- väli:	määrä:
länneheisiangervo	<i>Psychocarpus opulifolius</i> 'Diabolo'	PsOD	1,0m	3
rusovuohenkuusama	<i>Diervilla sessilifolia</i>	DiSe	0,8m	17
taikinamarja	<i>Ribes alpinum</i>	RiAl	0,8m	8

OHJE 4: Taimet istutetaan sekaistutuksena

KARUN PAIKAN NIITYTSEOS

n. 180m2

METSÄPOHJAA

n. 15m3

OHJE 5: Metsänpohja levitetään lyhyesti ja alue muotoillaan luonnollisen oloiseksi tasaisuutta välttämällä. Alueella muotoillaan mm. pari maltilista kuoppaa ja "kasaa".

VÄLINEET:

	määrä:
HIEKKALAATIKKO: Lappset Q16827	1
JOUSIKEIKKU A: Kompan NRO102-0401	1
JOUSIKEIKKU: Kompan NRO103-0401 Tuplakiihku	1
KEINUTELINE: Kompan KSW902-Custom-20525675 (keinulauta ja turvaistuin)	1
LEIKKIMÖKKI: Kompan KPW40201-Custom-20522126	1
LIUKUMÄKI: Kompan NRO1004-1001	1
TASAINOILU: Kompan NRO851-1001 ja NRO817-1001	1+1
MONITOIMIVÄLINE: Kompan NRO200301-Custom-20525671	1

KALUSTEET JA VARUSTEET:

PENKKI: Kompan Chatter PAR1155	ROSKA-ASTIA: City 60L tai vast.
PERUSTAMISTAPA: kiinteä	PERUSTAMISTAPA: kiinteä betonianturaan
MÄÄRÄ: 2kpl	VÄRI: harmaa tai tummanvihreä
	MÄÄRÄ: 1kpl

PÖYTÄ: Kompan Chatter PAR1152
PERUSTAMISTAPA: kiinteä
MÄÄRÄ: 1kpl

KOVAT MATERIAALIT:

REUNAKIVI: kierrätettyä kadunreunakiviä	BETONIKIVI: kartanokivi 280x140x60mm
VÄRI: punettava	VÄRI: harmaa/musta/hiekanruskea/punainen
MÄÄRÄ: n. 31jm	LADONTA: tiililadonta
OHJE 6: Reunakivestä jätetään näkyviin pääsääntöisesti 17cm	MÄÄRÄ: n.9m2
	OHJE 7: ladotaan värit sekaisin
	OHJE 8: kartanokiven oheen/sijaan myös kartano- noppaa voi käyttää
BETONILAATTA: kartanolaatta 280x280x60mm	LUONNONKIVI: # 900-1200mm
VÄRI: harmaa	VÄRI: harmaa tai sekaväri
LADONTA: ruutuladonta	MÄÄRÄ: 5kpl
MÄÄRÄ: n. 13m2	OHJE 9: Kivi upotetaan 1/3 murskeeseen
	OHJE 10: Kiven paras "kasvopuoli" kadulle päin

VALAISTUS:

Erillisen suunnitelman mukaan.

RAKENTEET:

	määrä:
METALLIAITA: kolmilanka-aita, Cross-Panel tai vast.	n. 113jm
VÄRI: punettava	
MALLI: silmäkoko=50x200mm, lankavahvuus=8/6/8	
KORKEUS: 1,2m	
KÄYNTI- JA HUOLTOPORTTI (yhdistelmä): Cross Panel tai vast.	1kpl
LEVEYS: 1,2 + 3,0m	
VÄRI: harmaa	
KORKEUS: 1,2m	
KÄYNTIPORTTI: Cross Panel tai vast.	1kpl
LEVEYS: 1,2m	
VÄRI: harmaa	
KORKEUS: 1,2m	
PUUAITA: "Perhepuiston pystyrima-malli"	n. 7jm
KORKEUS: 0,8m	
VÄRI: vihreä peittöväri	
OHJE 1: Pysty- ja vaakapuut käsitellään samalla värillä asentamista seuraavana vuotena	
RAJAAVA PUUAITA: "Krouvinpuiston 2-vaakapu-malli"	n. 13jm
KORKEUS: 0,6m	
LAHOPUURUNGOT:	7-8kpl
OHJE 2: Paikalta poistettavien kahden puun runkoja hyödynnetään lahoppuiksi.	
OHJE 3: Lahoppuut upotetaan sen verran maastoon, ettei runko pääse liikkumaan.	

mk 1:100

SALON KAUPUNKI-Infrapalvelualue-Viheraluetunti

K.osa 734-26	Korttelitila XXX	Tontti/Nro 1-XX	✓
Rakennusluvanpide Penskojapuu	Piirustustilaja VIHERSUUNNITELMA		
Rakennuskohteen nimi ja osoite Tiilitehtaanpuiston leikkipaikka	Piirustuksen sisältö YLEISSUUNNITELMA	Mittakaava 1:100	
Tiilitehtaanpuisto 24260 SALO	Suun.ala VIHER	Työ No 26-1	Piir No 101b
	Päiväys 30.9.2026	Suunnittelija MN	Muutos XX